

ASSUNTO
PROJETO DE CONTENÇÃO DE EROSÃO

LOCAL
RUA ALFREDO CAPARA - VILA ALAY JOSÉ CORREA

MUNICÍPIO/COMARCA
REGISTRO

ESTADO
SP

INTERESSADA
PREFEITURA MUNICIPAL DE REGISTRO


QUADRO DE ÁREAS

- CALÇADA:.....	225,00 m ²
- PAREDE ENSECADORA:.....	90,00 m ²
- GABIÃO:.....	315,00 m ³
- MATAÇÃO:.....	262,50 m ³
- ESCAVAÇÃO:.....	350,00 m ³


Gabriela Ikeda de Oliveira
Engenheiro Civil
CREA: 5070950522

Luis Augusto Vaz de Arruda
Secretário Municipal de Planejamento
Urbano e Obras


IMPLANTAÇÃO
ESC. 1/500

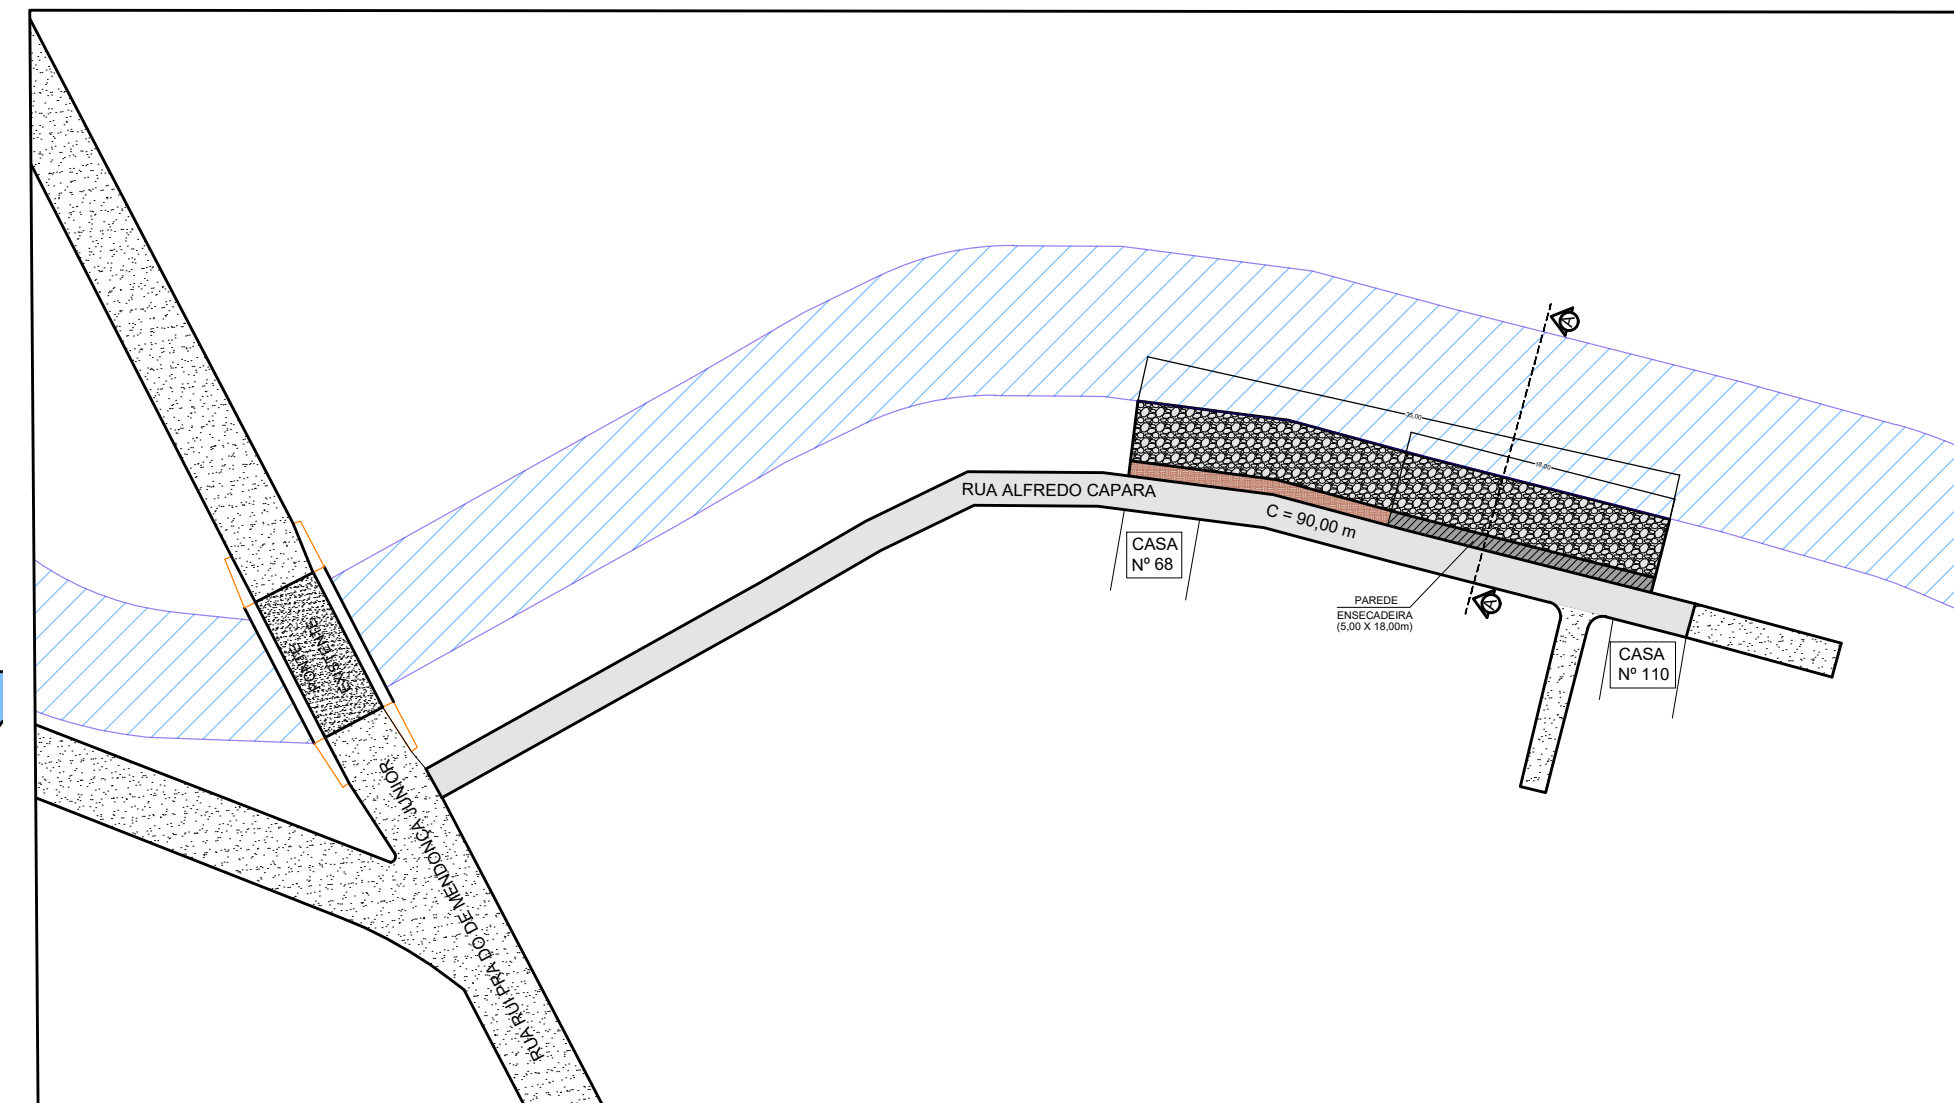


CORTE AA
ESC. 1/100

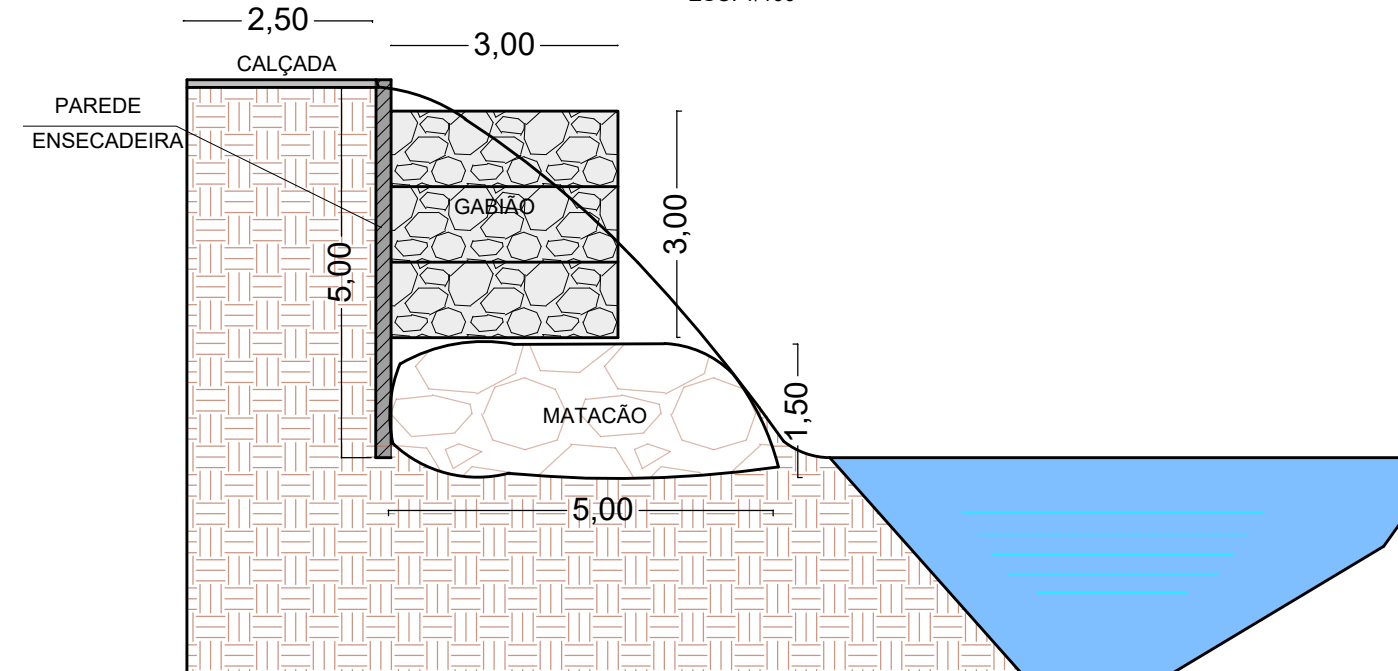


PERFIL EXISTENTE
ESC. 1/100

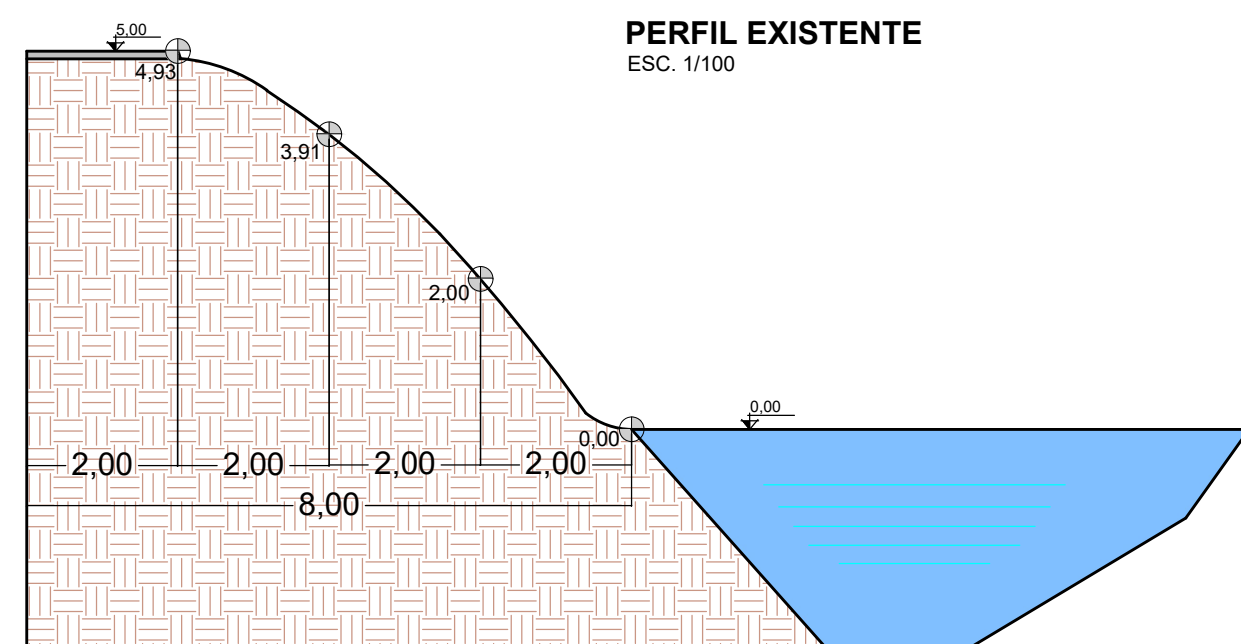

VISTA FRONTAL
ESC. 1/250

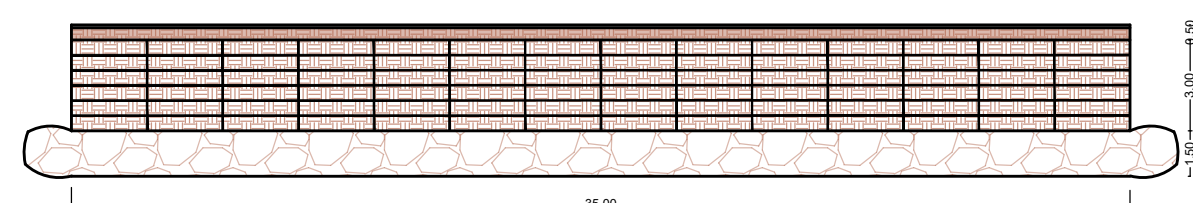

LOCALIZAÇÃO

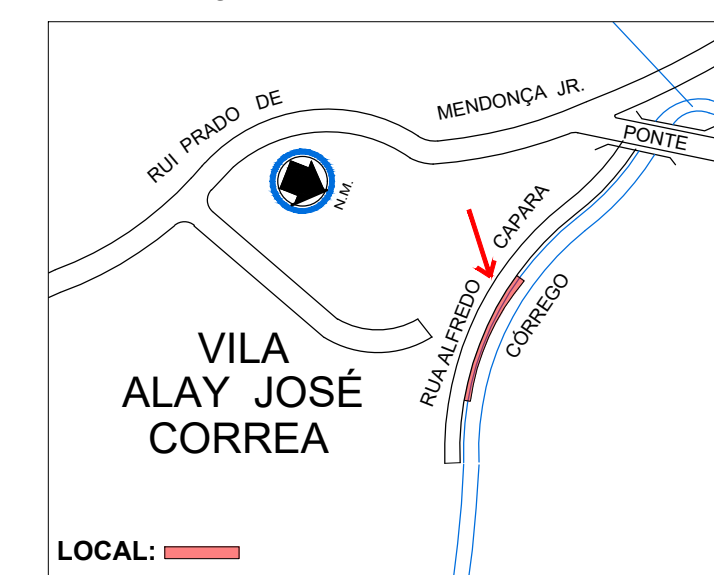

NOTA: ÁREA DE INTERFERÊNCIA - 5,00 X 35,00 m = 175,00 m²