PLANTA BAIXA
ESCALA1:250

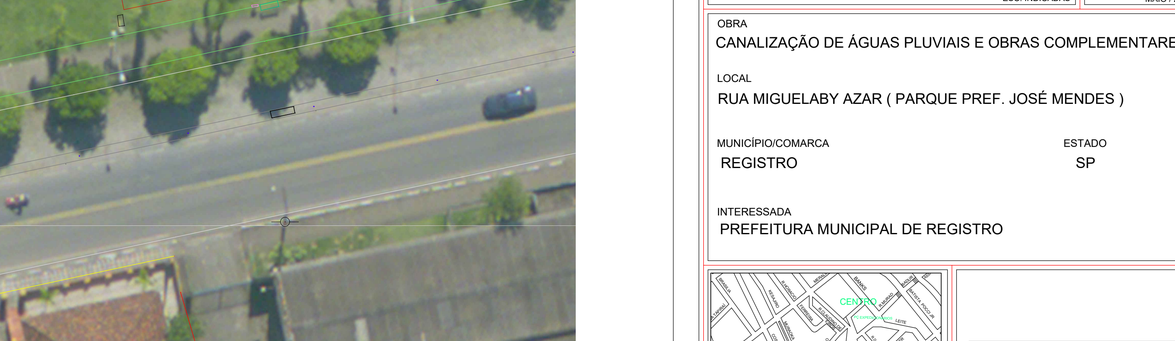

SEÇÃO TIPICA DA ADUELA
ESCALA - 1:100

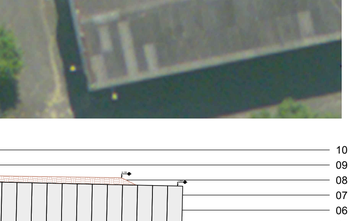

SEÇÃO TIPICA DA CAIXA
ESCALA - 1:100

LEGENDA

- ASFALTO
- DIVISA POR MURO
- GUIA
- ADUELA DE CONCRETO - 3,40x1,00x2,50xm
- CAIXA DE PASSAGEM 4,00x2,00x2,90m
- DECLIVIDADE DA CANALIZAÇÃO
- POSTE

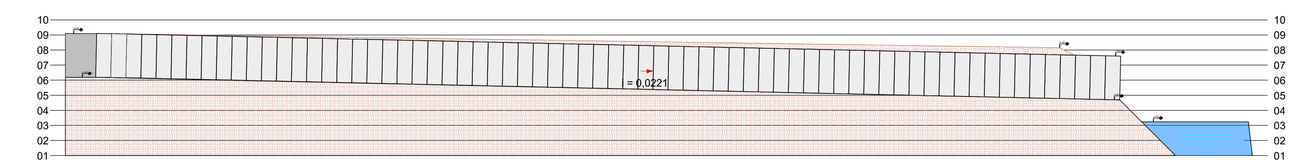

PERFIL LONGITUDINAL
ESCALA1:200

ASSUNTO
PROJETO DE CANALIZAÇÃO
ESC. INDICADAS

FOLHA
ÚNICA
MAIO / 2021

OBRA
CANALIZAÇÃO DE ÁGUAS PLUVIAIS E OBRAS COMPLEMENTARES

LOCAL
RUA MIGUELABY AZAR (PARQUE PREF. JOSÉ MENDES)

MUNICÍPIO/COMARCA
REGISTRO

ESTADO
SP

INTERESSADA
PREFEITURA MUNICIPAL DE REGISTRO

Engº. Civil DENIS GUIMARÃES DE ALMEIDA
CREA-SP 0641565910

LUIS AUGUSTO VAZ DE ARRUDA
SECRETÁRIO MUNICIPAL DE PLANEJAMENTO
URBANO E OBRAS

ART: 28027230210575431