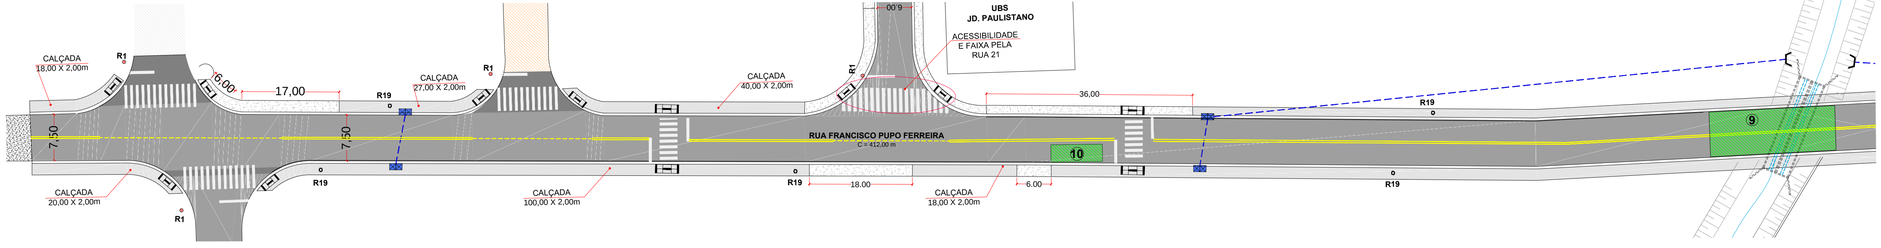

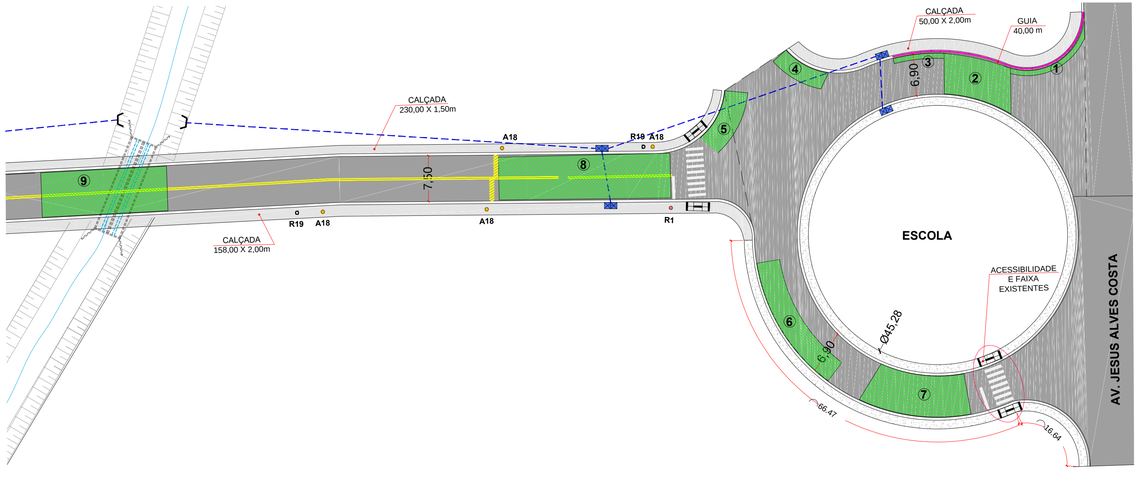

RECUPERAÇÃO		
1	15,00 X 1,00	15,00 m²
2	11,00 X 6,90	75,90 m²
3	8,00 X 1,00	8,00 m²
4	7,00 X 3,00	21,00 m²
5	9,00 X 4,00	36,00 m²
6	20,00 X 4,00	80,00 m²
7	24,00 X 6,90	165,60 m²
8	30,00 X 7,50	225,00 m²
9	22,00 X 7,50	165,00 m²
10	9,00 X 3,00	27,00 m²
	TOTAL	818,50 m²

CALÇADAS	
50,00 X 2,00	100,00 m²
230,00 X 1,50	345,00 m²
40,00 X 2,00	80,00 m²
27,00 X 2,00	54,00 m²
158,00 X 2,00	316,00 m²
18,00 X 2,00	36,00 m²
100,00 X 2,00	200,00 m²
18,00 X 2,00	36,00 m²
20,00 X 2,00	40,00 m²
TOTAL	1.207,00 m²

LEGENDA
PAVIMENTOEXISTENTE
RUA DE TERRA
RECUPERAÇÃO DE PAV A EXECUTAR
GUIA/SARJETA A EXECUTAR
CALÇADA A EXECUTAR
CALÇADA EXISTENTE
BOCA DE LOBO DUPLA EXISTENTE
DRENAGEM EXISTENTE

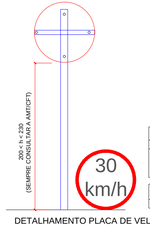

Sinal			
Forma	Código	Cor	
	A-18	Fundo	Branco
		Orla interna	
		Orla externa	Vermelha
		Letra	Preta
Via	Lado (m)	Orla interna (m)	Orla interna (m)
Urbana	0,50		0,050

DETALHAMENTO PLACA DE VELOCIDADE R-19

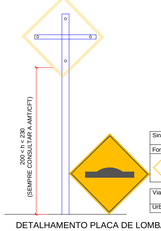

Sinal			
Forma	Código	Cor	
	A-18	Fundo	Amarelo
		Orla interna	Preta
		Orla externa	Amarela
		Símbolo	Preta
Via	Lado (m)	Orla interna (m)	Orla interna (m)
Urbana	0,50	0,028	0,050

DETALHAMENTO PLACA DE LOMBADA A-18

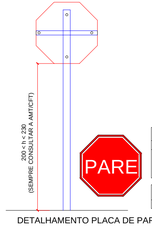

Sinal			
Forma	Código	Cor	
	R-1	Fundo	Vermelha
		Orla interna	Branca
		Orla externa	Vermelha
		Letra	Branca
Via	Lado (m)	Orla interna (m)	Orla interna (m)
Urbana	0,35	0,028	0,050

DETALHAMENTO PLACA DE PARE R-1

PLACA DE RUA
ESCALA: 1/5

PLANTA TÍPICA DE ACESSIBILIDADE E SINALIZAÇÃO HORIZONTAL E VERTICAL
AS INDICAÇÕES DESTA PLANTA ATENDE O MANUAL DE SINALIZAÇÃO HORIZONTAL - RESOLUÇÃO nº 236 DE 11/05/2007

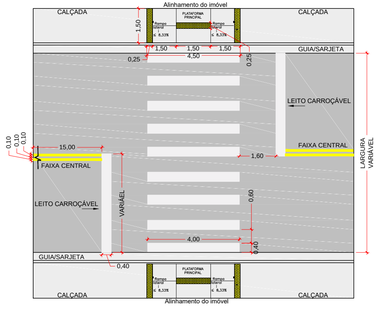

RECUPERAÇÃO DE PAVIMENTO
(DETALHE 1)
S / ESC

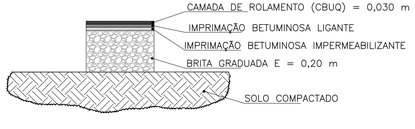

Prefeitura de **Registro**

FOLHA
1 / 1
ESC: 1/500
JULHO/2022

ASSUNTO:
PROJETO DE RECUPERAÇÃO DE PAVIMENTAÇÃO ASFÁLTICA E OBRAS COMPLEMENTARES

LOCAL:
RUA FRANCISCO PUPO FERREIRA - JARDIM PAULISTANO

MUNICÍPIO/COMARCA:
REGISTRO

ESTADO:
SP

INTERESSADO:
PREFEITURA MUNICIPAL DE REGISTRO

SITUAÇÃO S/ ESCALA:

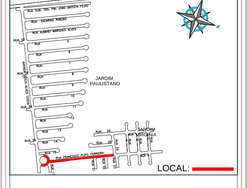

QUADRO DE ÁREAS

RUA FRANCISCO PUPO FERREIRA:

- RECUPERAÇÃO DE PAVIMENTO..... 818,50 m²
- CALÇADA..... 1.207,00 m²
- GUIA/SARJETA EXTRUSADA..... 40,00 m

Gabriela Ikeda de Oliveira
Engenheira Civil
CREA: 5070950522

Cláudio Bolsonello
Secretário Municipal de Trânsito e Mobilidade Urbana

Luis Augusto Vaz de Arruda
Secretário Municipal de Planejamento Urbano e Obras

DESENHO: LÍVIA CUNHA