


PLANTA DOS PILARES LATERAIS  
 ESCALA 1:50

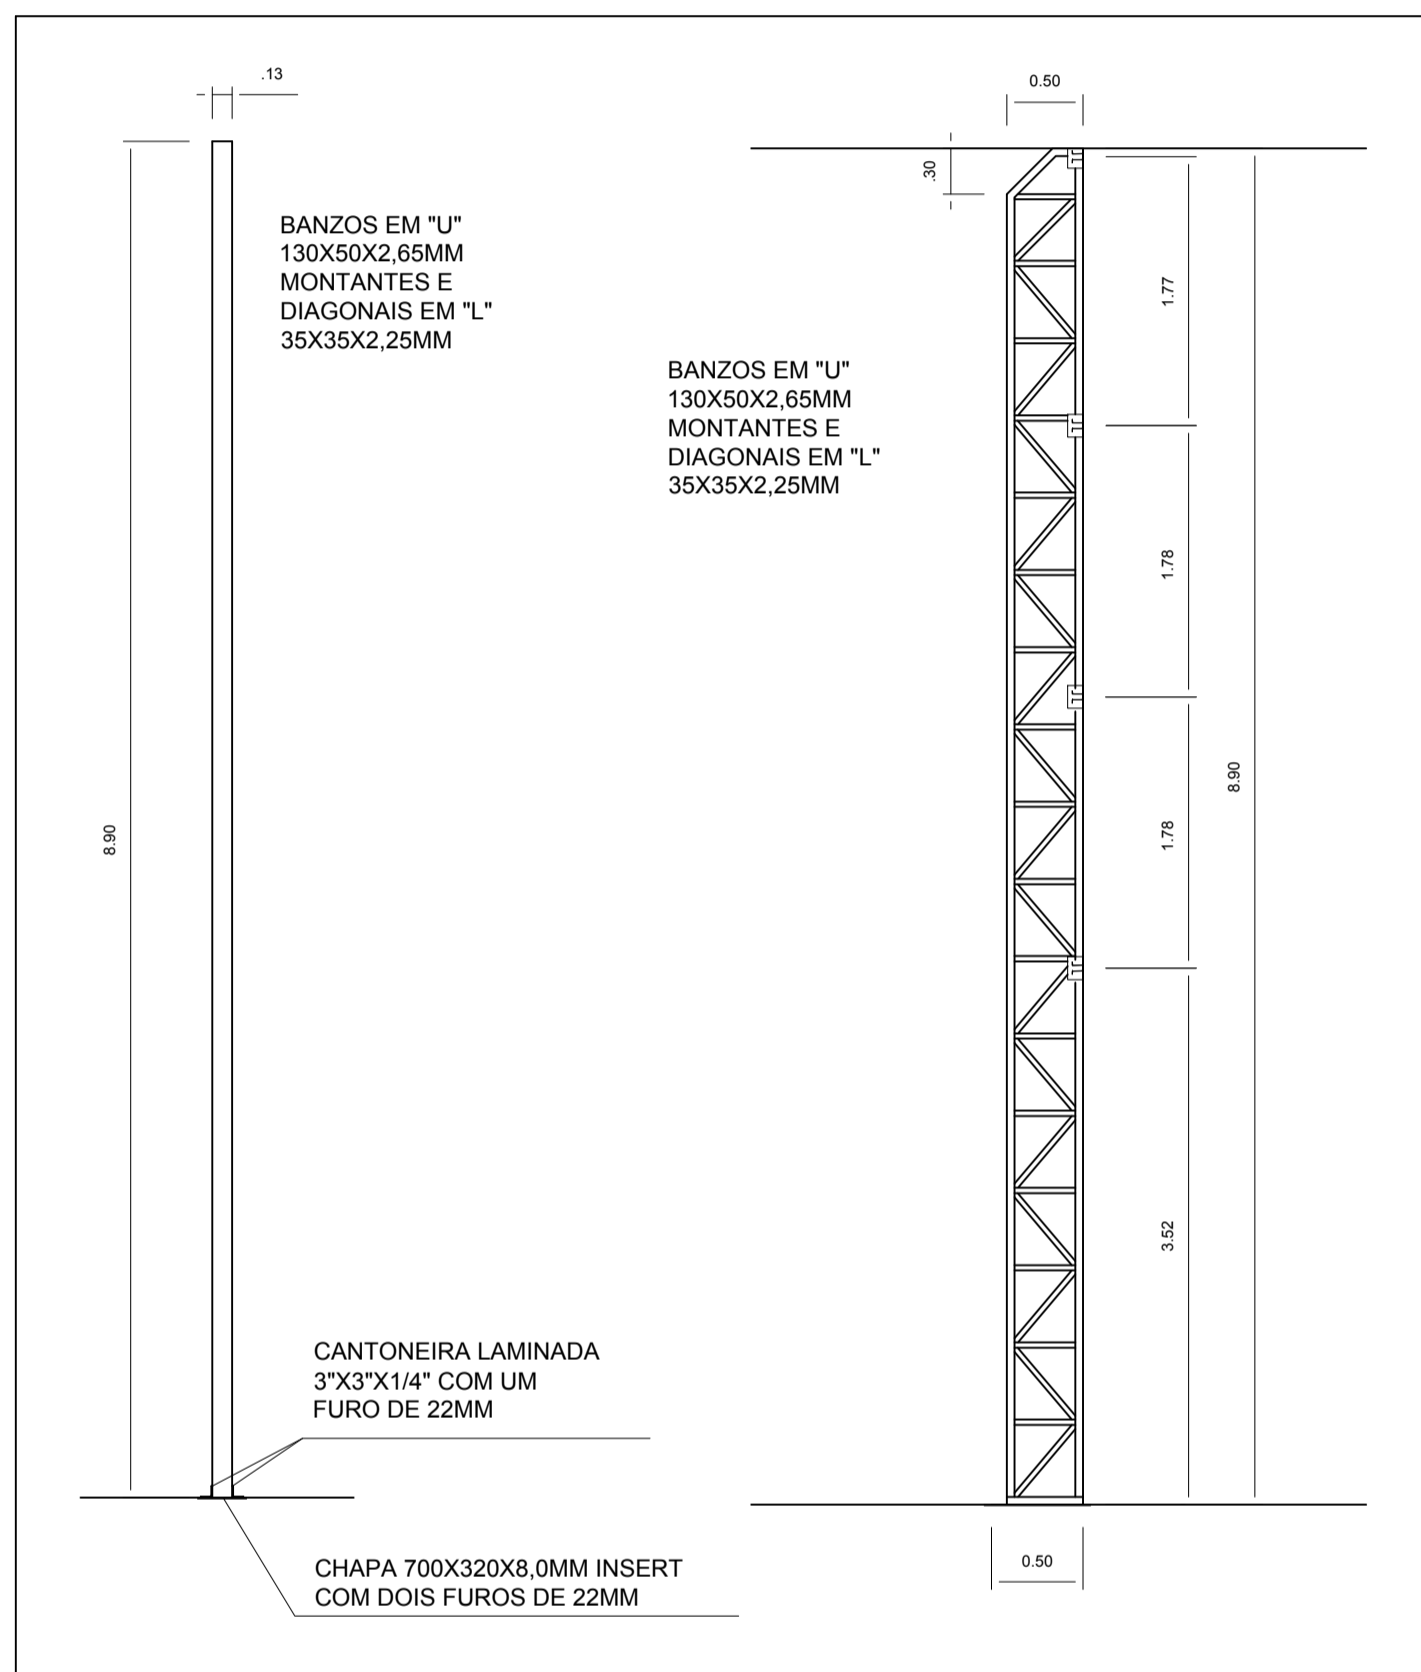

ASSUNTO

Modelo de Estrutura dos pilares da quadra da Emeb Alberto Bertelli

INTERESSADO

PREFEITURA MUNICIPAL DE REGISTRO

DATA  
 DEZ/21

DESENHO

DRIELLI

LOCAL

RUA MANOEL CAMILO, 676 - VILA NOVA

ESCALA  
 1:100

SECRETARIA MUNICIPAL DE EDUCAÇÃO  
 Rua Filomena Aby Azar, nº 93 - Centro - Registro/SP

