




PLANTA TÉRREO
 ESC.: 1:50
 ÁREA: 257,42m²

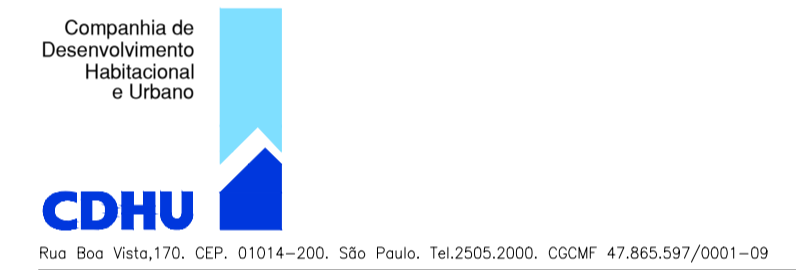


PLANTA		FOLHA: 01/03
USO:	INSTITUCIONAL	CAT. USO:
REF.:	CONSTRUÇÃO DE EQUIPAMENTO COMUNITÁRIO – CASA SP AFRO BRASIL	
LOCAL :	RUA XXXXXX – SÃO PAULO – SP	
PROP.:		
CONTRIB. N.:	ZONA:	ESC.: 1:50
CÓD. LOGR.:	CEP :	
SITUAÇÃO (sem escala)	DECLARO QUE A APROVAÇÃO DO PROJETO NÃO IMPLICA NO RECONHECIMENTO, PELA PREFEITURA, DO DIREITO DE PROPRIEDADE DO TERRENO.	
	DECLARO QUE NÃO CONSTAM EM DOCUMENTO PÚBLICO DEVIDAMENTE MATRICULADO NO REGISTRO DE IMÓVEIS AS OBRIGAÇÕES CONTRATUAIS DO ARTIGO 39 DA LEI 8001/75.	
QUADRO DE ÁREAS (m2)	Proprietário :	Nome:
		Assinatura:
ÁREA CONSTRUIDA	257,42m²	
	Autor do Projeto	Nome:
	crea:	Assinatura:
	pref.:	
	dir.:	
	Resp Técnico	Nome:
	crea:	Assinatura:
	pref.:	
	dir.:	

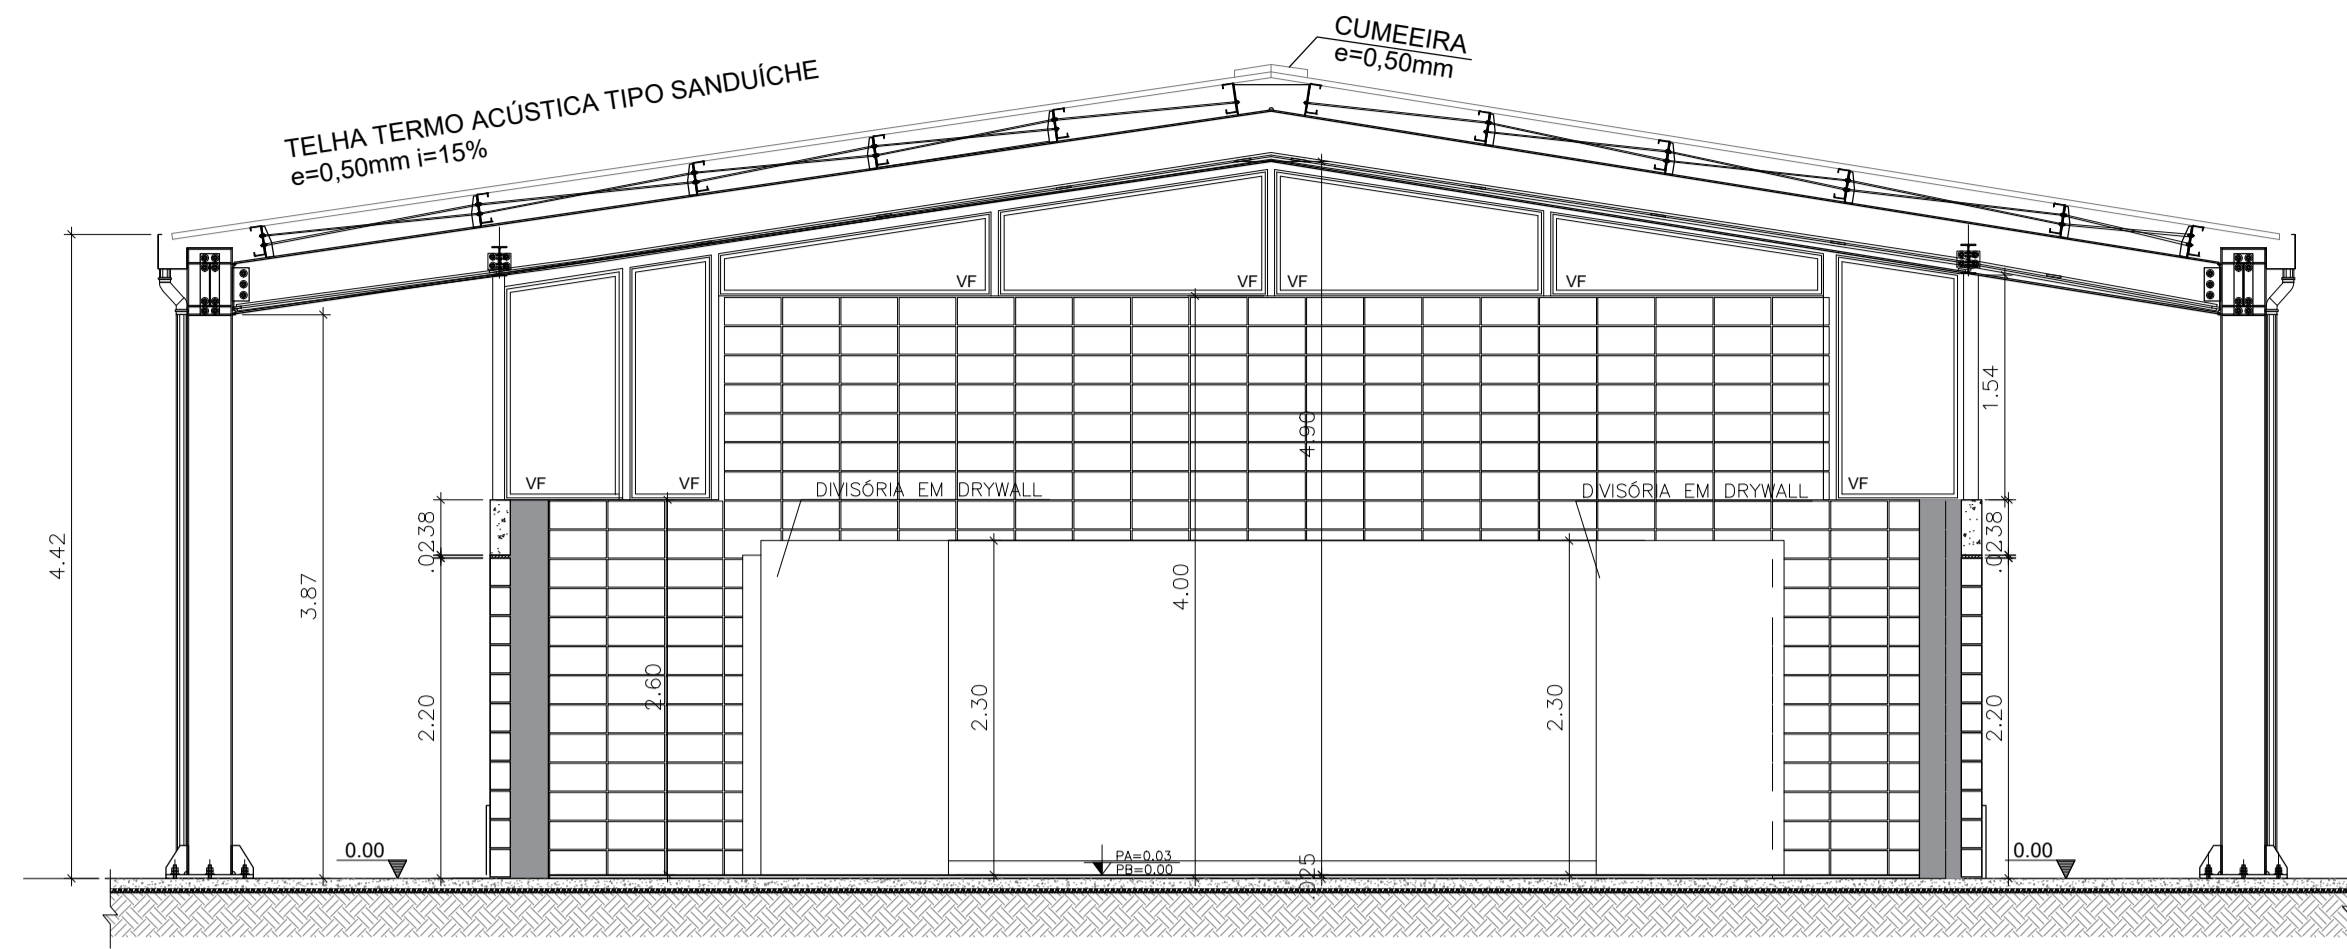

CORTE A-A
ESC.: 1:50

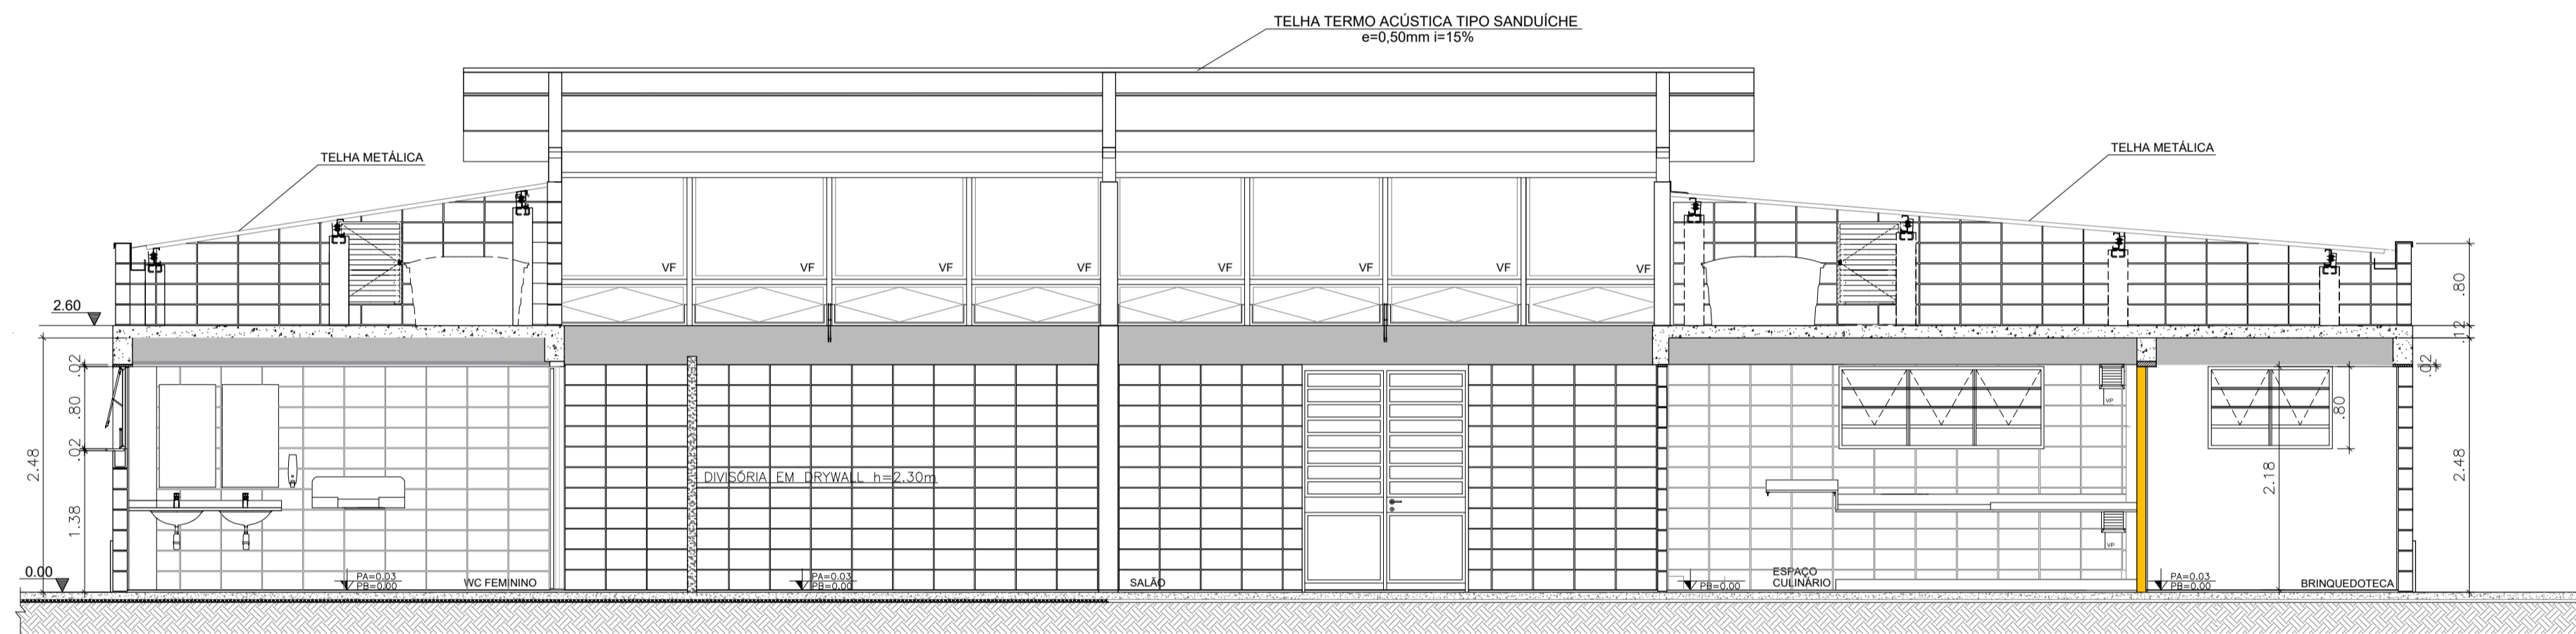

CORTE B-B
ESC.: 1:50

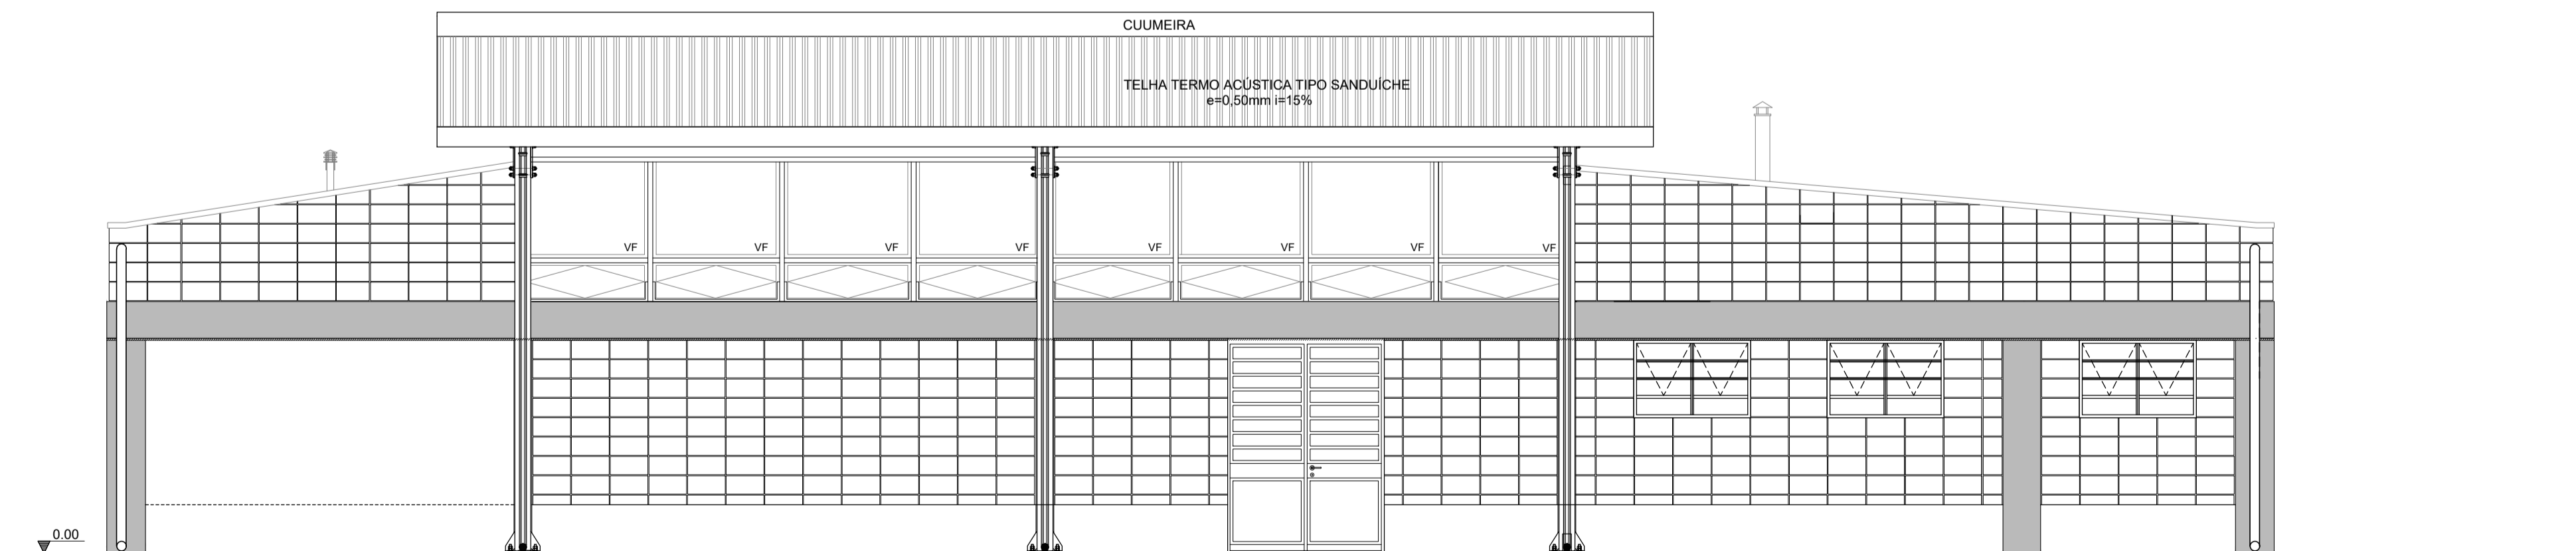

ELEVAÇÃO 1
ESC.: 1:50



Rua Boa Vista, 170, CEP: 01014-200, São Paulo, Tel: 2505.2000, CCMF 47.865.597/0001-09


CORTE E ELEVAÇÃO

FOLHA: 02/03


USO: INSTITUCIONAL CAT. USO:
 REF.: CONSTRUÇÃO DE EQUIPAMENTO COMUNITÁRIO – CASA SP AFRO BRASIL
 LOCAL : RUA XXXXXX – SÃO PAULO – SP
 PROP.:
 CONTRIB. N.: ZONA: ESC.: 1:50
 CÓD. LOGR.: CEP :

SITUAÇÃO (sem escala) DECLARO QUE A APROVAÇÃO DO PROJETO NÃO IMPLICA NO RECONHECIMENTO, PELA PREFEITURA, DO DIREITO DE PROPRIEDADE DO TERRENO.
 DECLARO QUE NÃO CONSTAM EM DOCUMENTO PÚBLICO DEVIDAMENTE MATRICULADO NO REGISTRO DE IMÓVEIS AS OBRIGAÇÕES CONTRATUAIS DO ARTIGO 39 DA LEI 8001/75.


QUADRO DE ÁREAS (m ²)		Proprietário:	Nome:
ÁREA CONSTRUÍDA	257,42m ²	Assinatura:	
		Autor do Projeto	Nome:
		area:	Assinatura:
		pref.:	
		dir.1:	
		Resp Técnico	Nome:
area:	Assinatura:		
pref.:			
dir.1:			

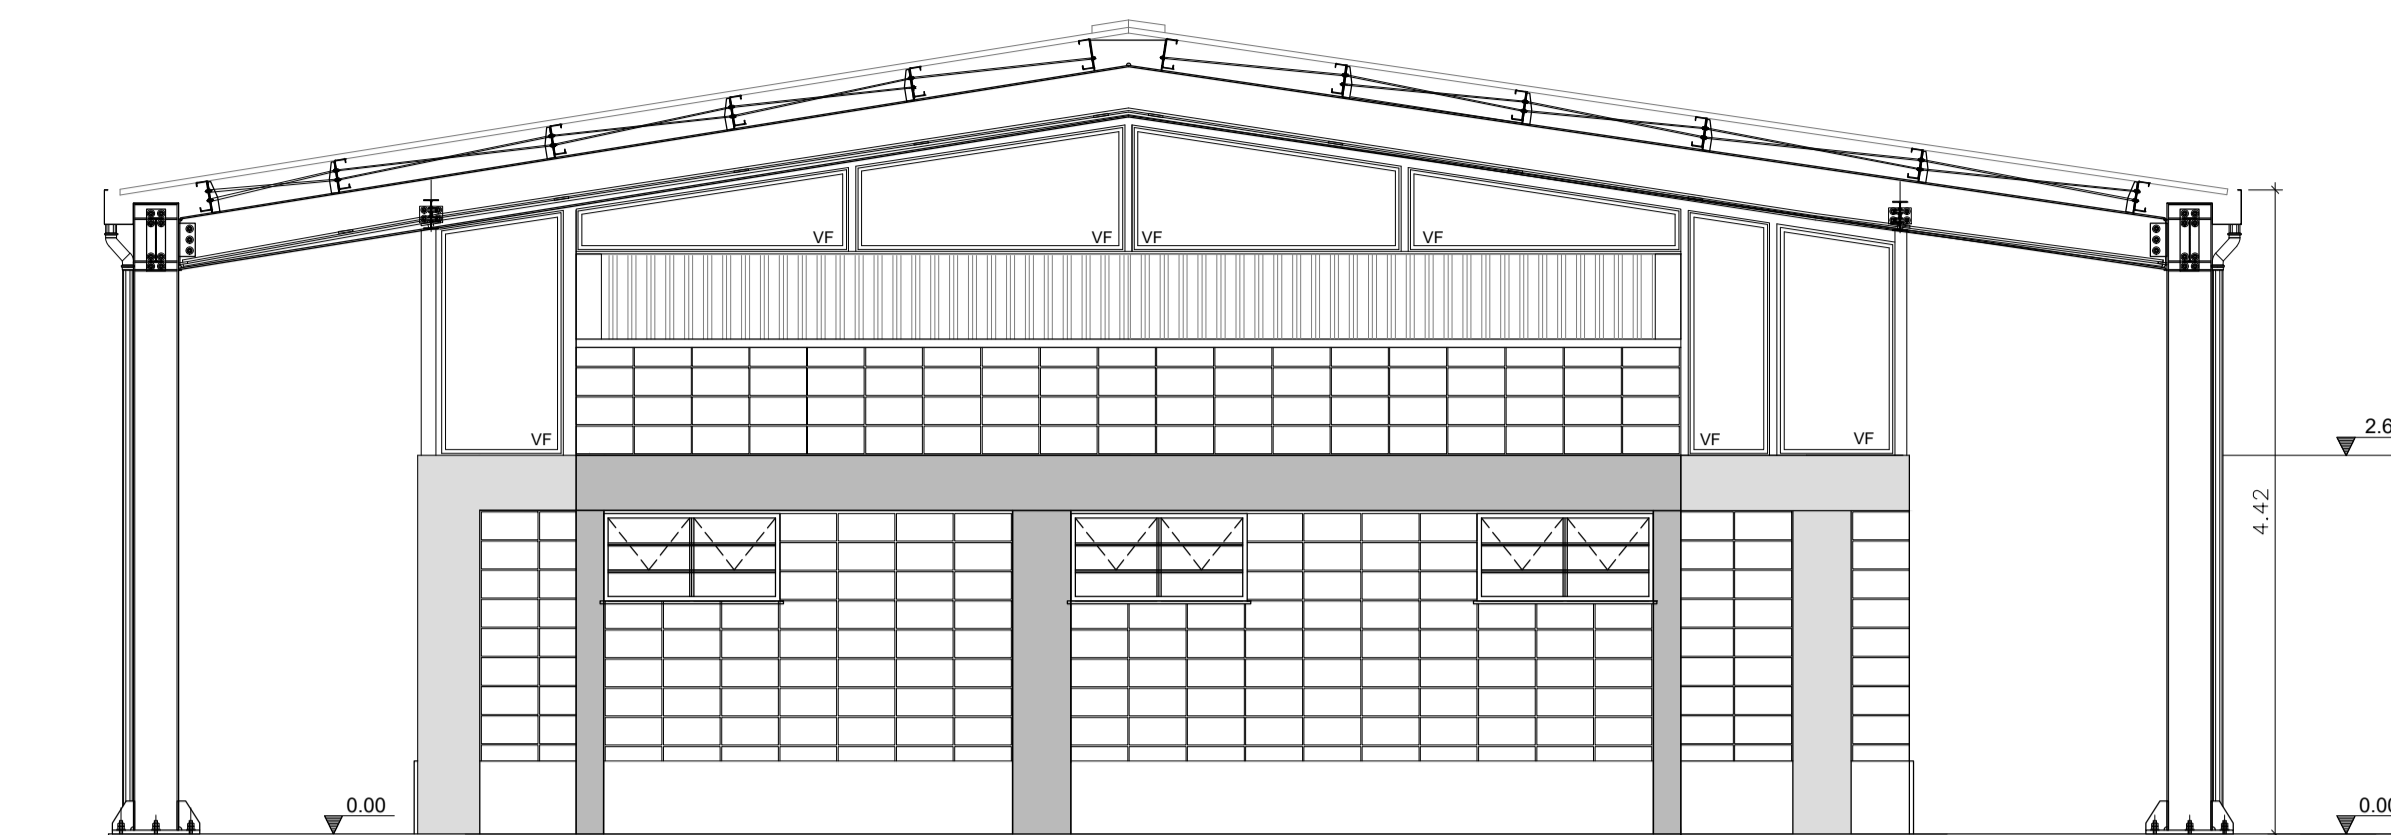

ELEVAÇÃO 2
ESC.: 1:50

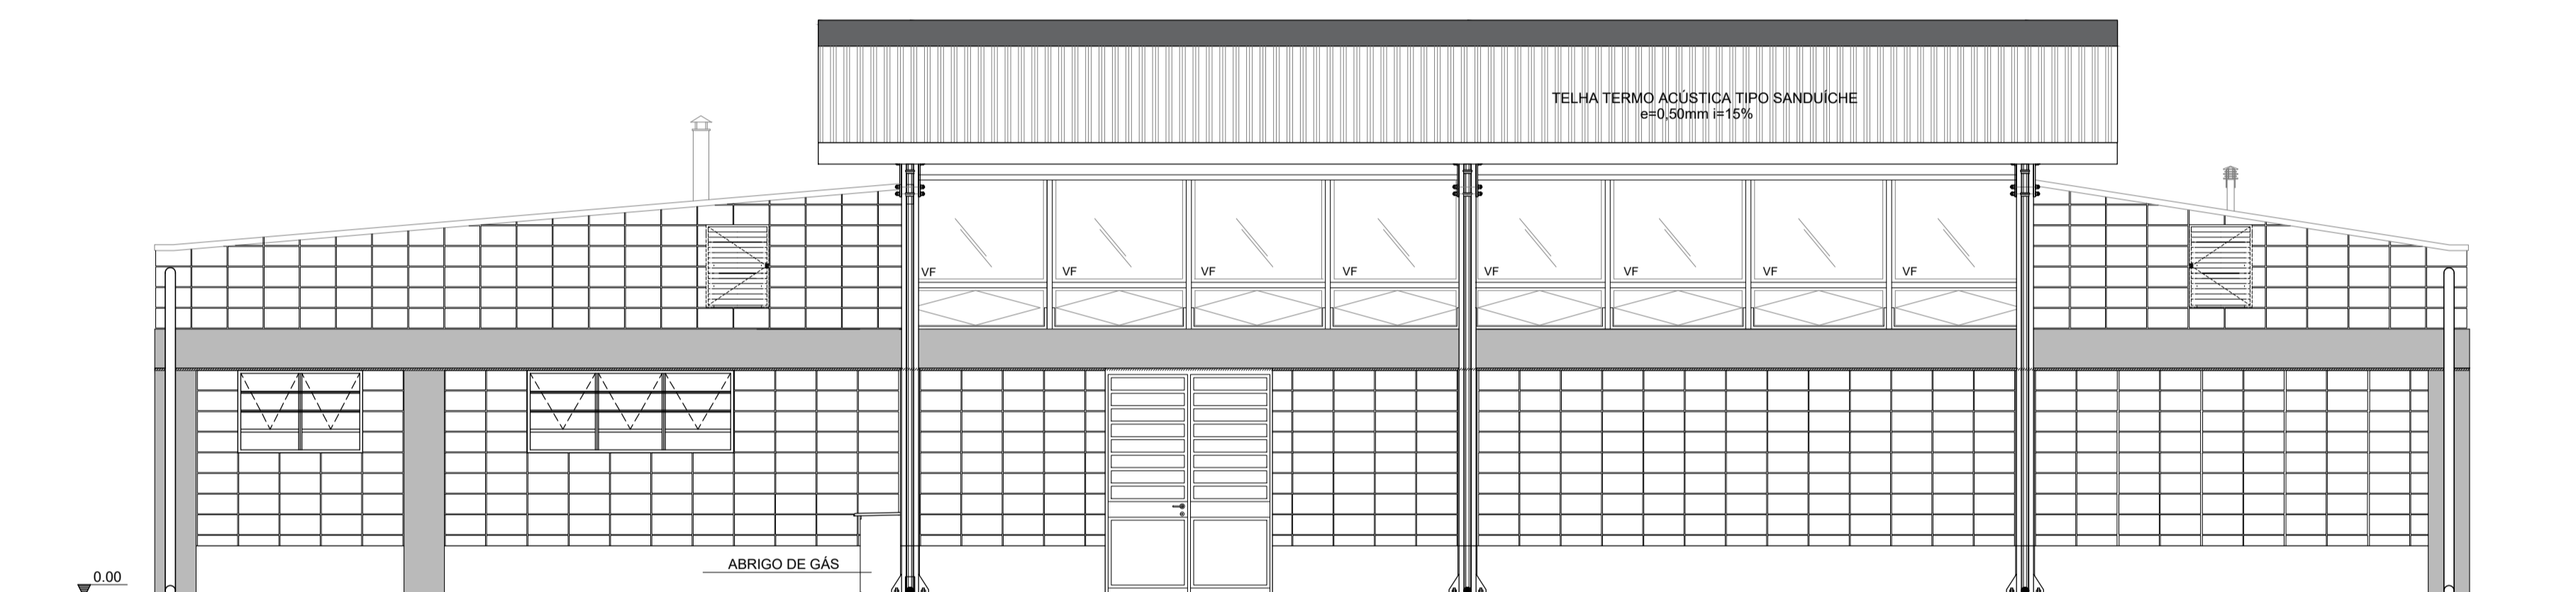

ELEVAÇÃO 3
ESC.: 1:50

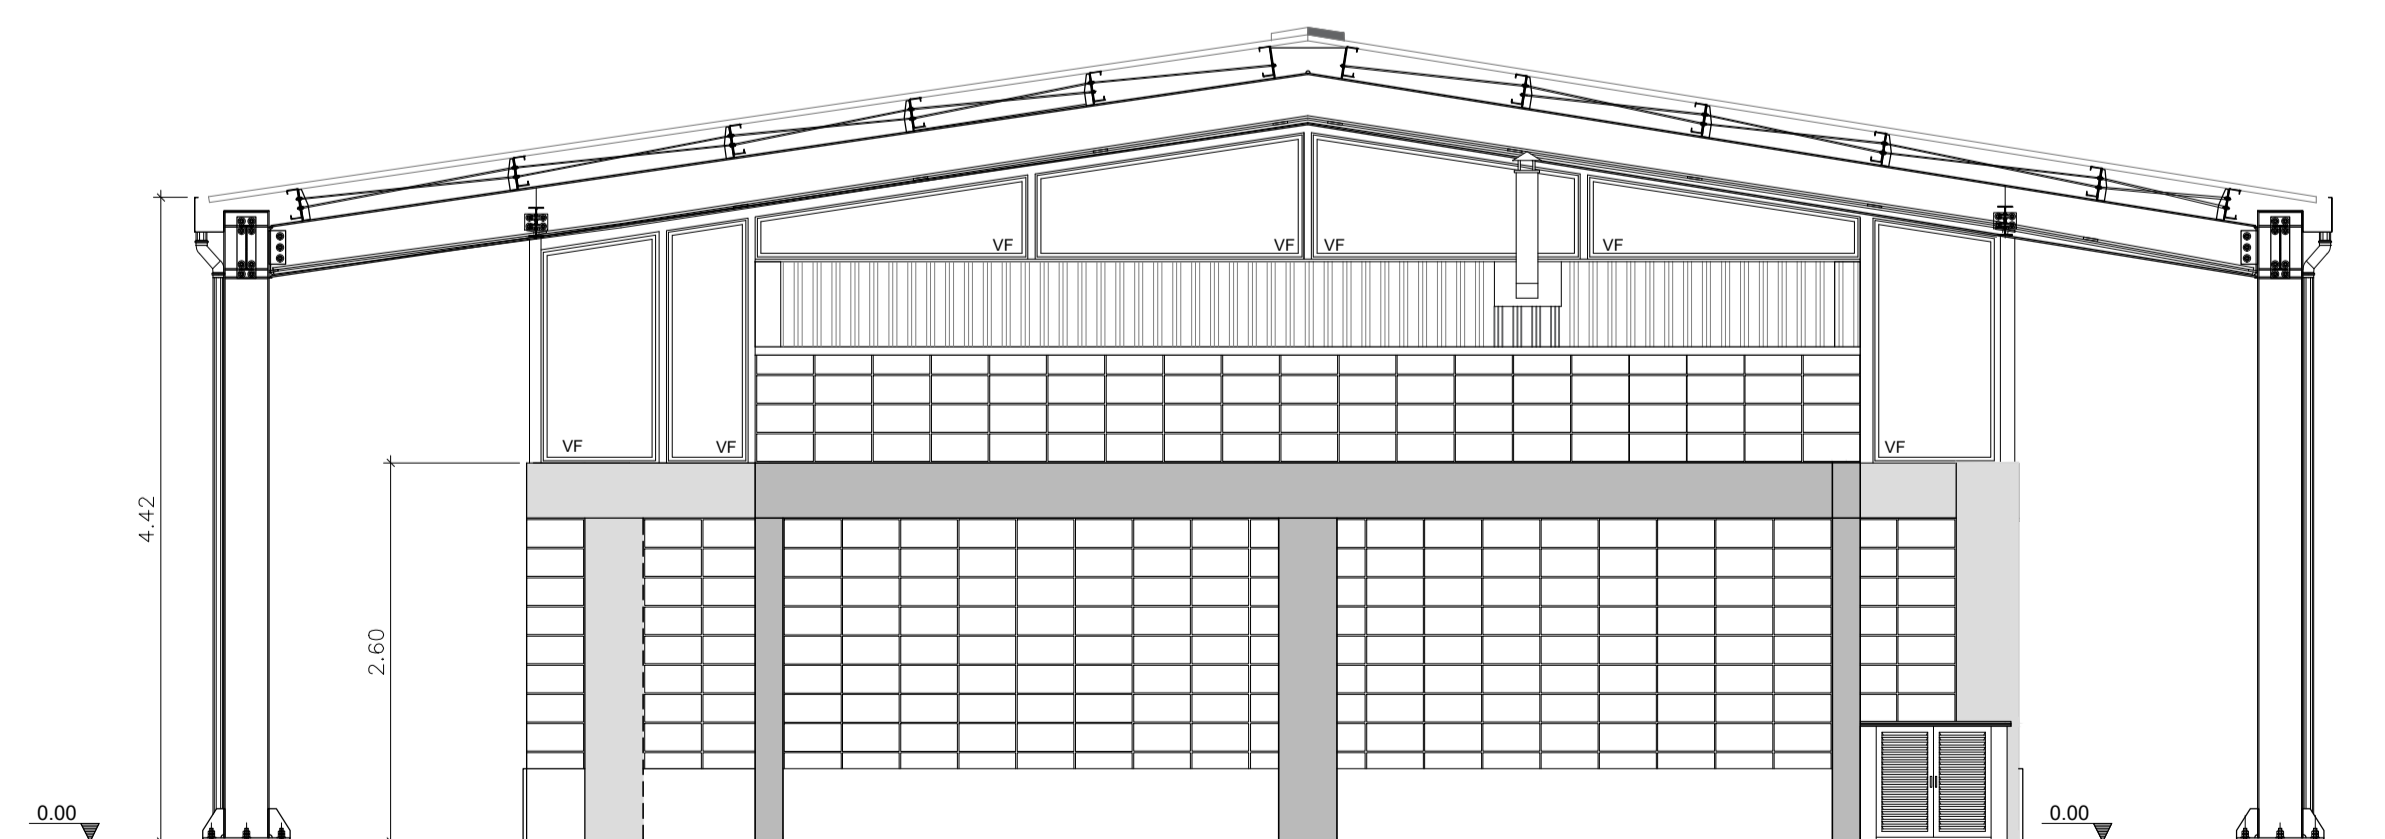

ELEVAÇÃO 4
ESC.: 1:50

ELEVAÇÃO

FOLHA: 03/03

USO: INSTITUCIONAL CAT. USO:
REF.: CONSTRUÇÃO DE EQUIPAMENTO COMUNITÁRIO – CASA SP AFRO BRASIL
LOCAL : RUA XXXXXX – SÃO PAULO – SP
PROP.:
CONTRIB. N.: ZONA: ESC.: 1:50
CÓD. LOGR.: CEP :

SITUAÇÃO (sem escala) DECLARO QUE A APROVAÇÃO DO PROJETO NÃO IMPLICA NO RECONHECIMENTO, PELA PREFEITURA, DO DIREITO DE PROPRIEDADE DO TERRENO.
DECLARO QUE NÃO CONSTAM EM DOCUMENTO PÚBLICO DEVIDAMENTE MATRICULADO NO REGISTRO DE IMÓVEIS AS OBRIGAÇÕES CONTRATUAIS DO ARTIGO 39 DA LEI 8001/75.

QUADRO DE ÁREAS (m ²)		Proprietário :	Nome:
ÁREA CONSTRUÍDA	257,42m ²		Assinatura:
		Autor do Projeto	Nome:
		area:	Assinatura:
		q.r.t.:	Assinatura:
		Resp Técnico	Nome:
		area:	Assinatura:
		q.r.t.:	Assinatura: