




COBERTURA
- USO E OCUPAÇÃO DE SOLO
ESC.: 1/100
RUA COSTA DO MARFIM

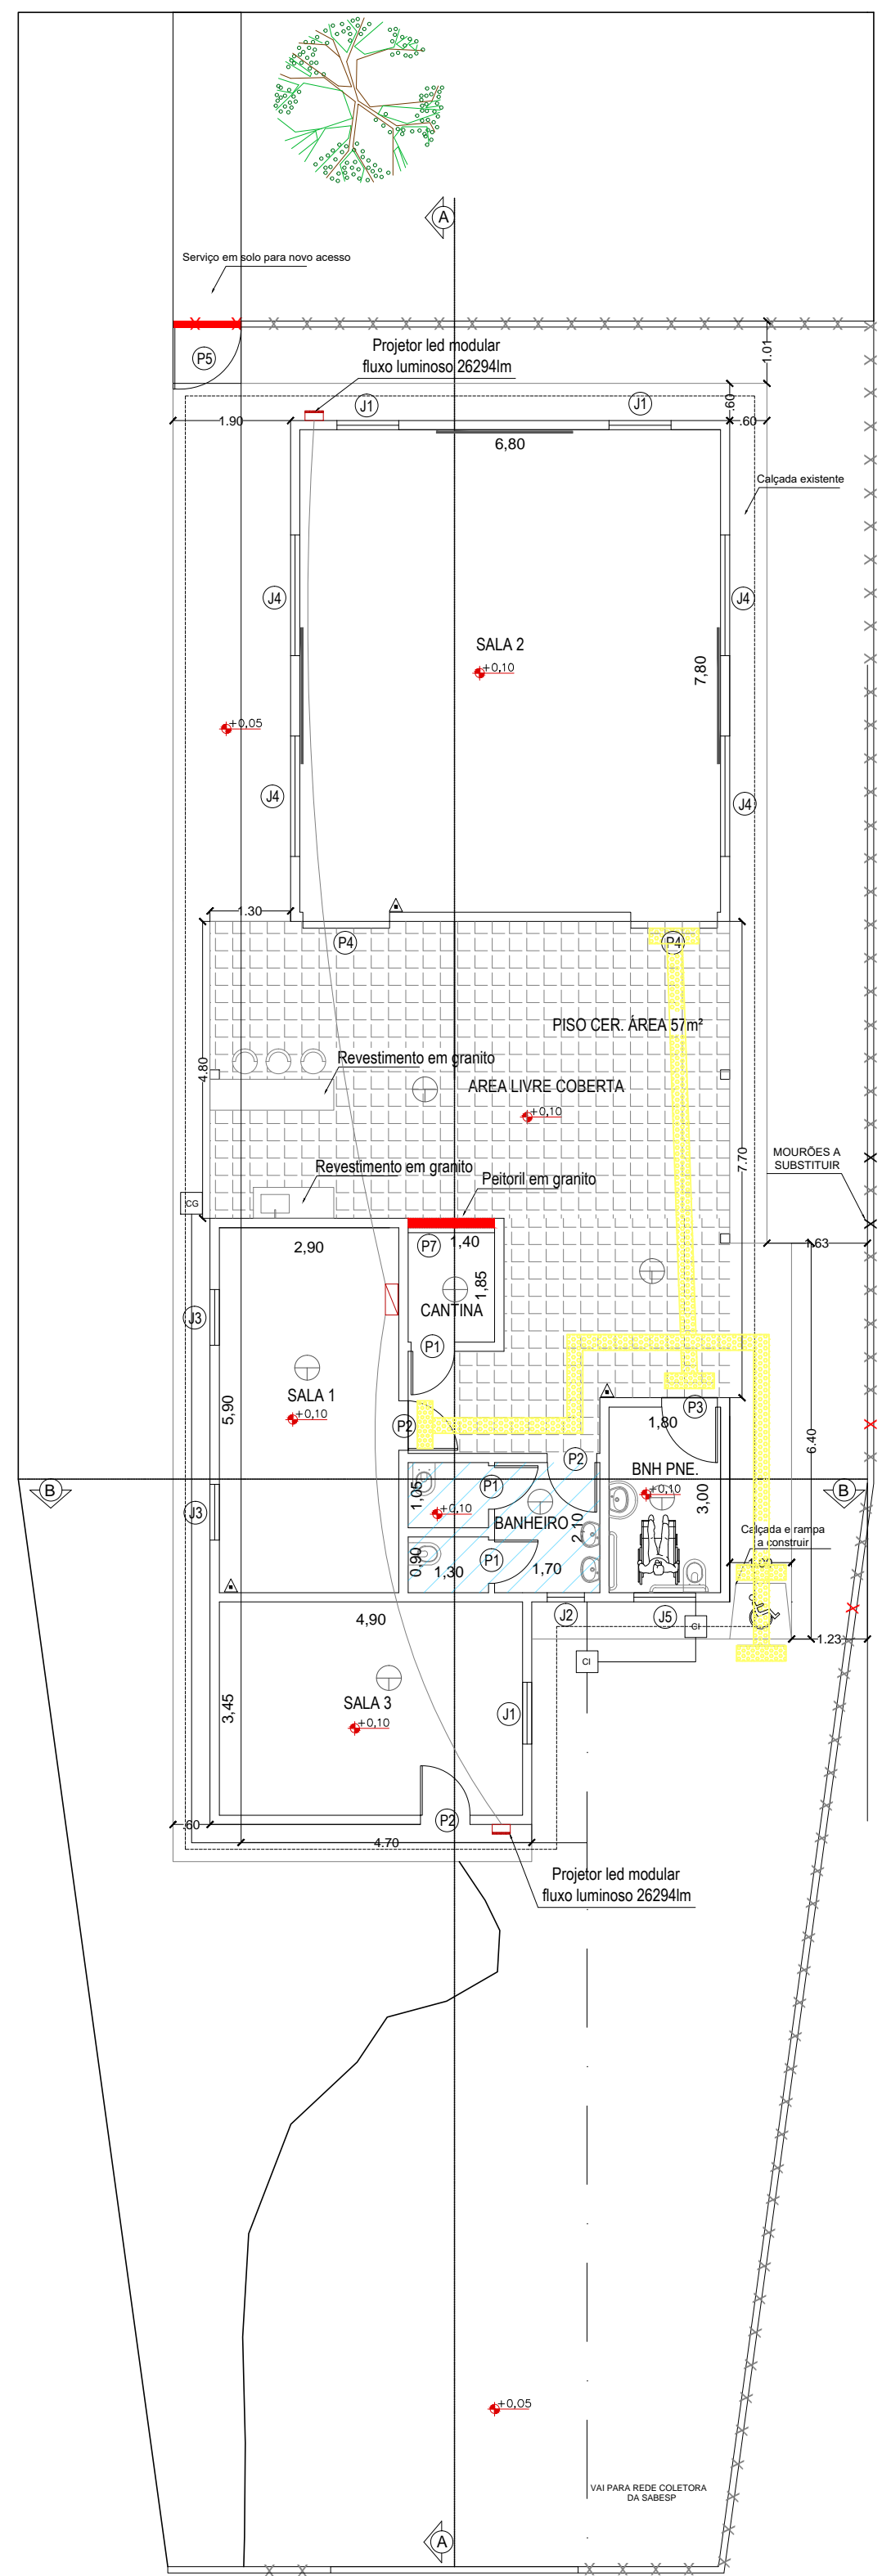


PLANTA BAIXA
ÁREA: 00m²
ESC.: 1/100
RUA COSTA DO MARFIM

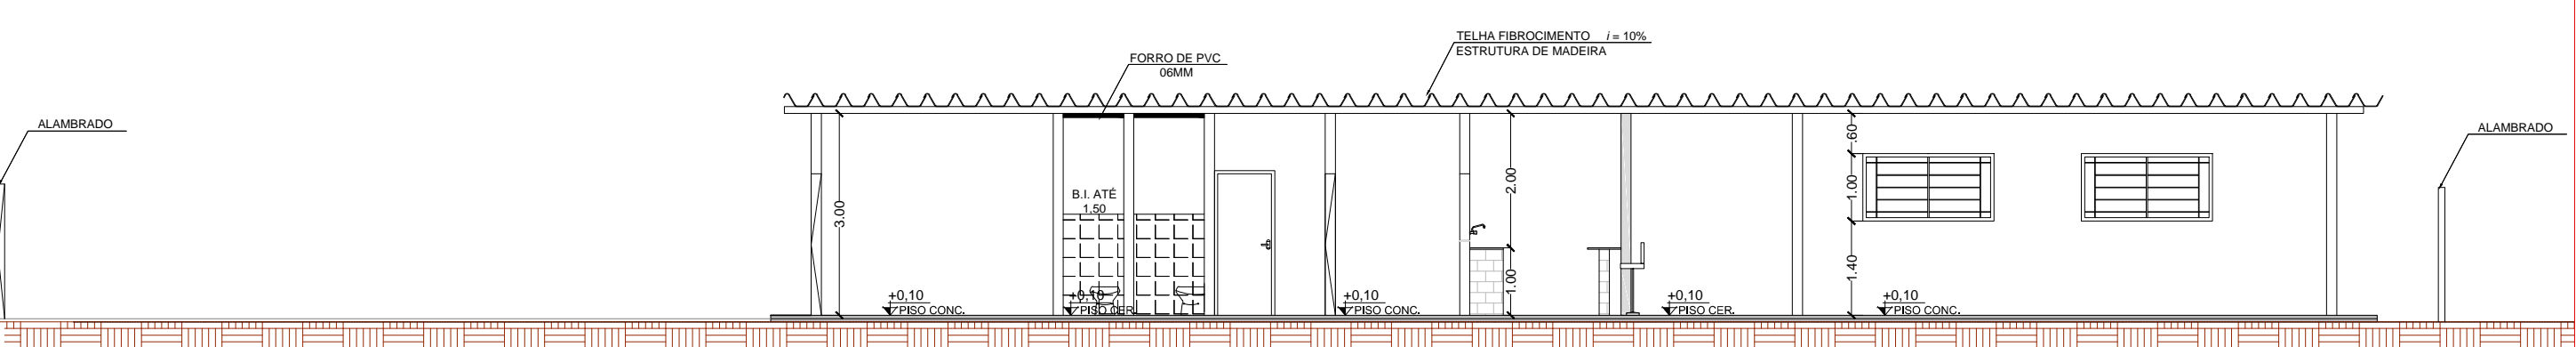

CORTE AA

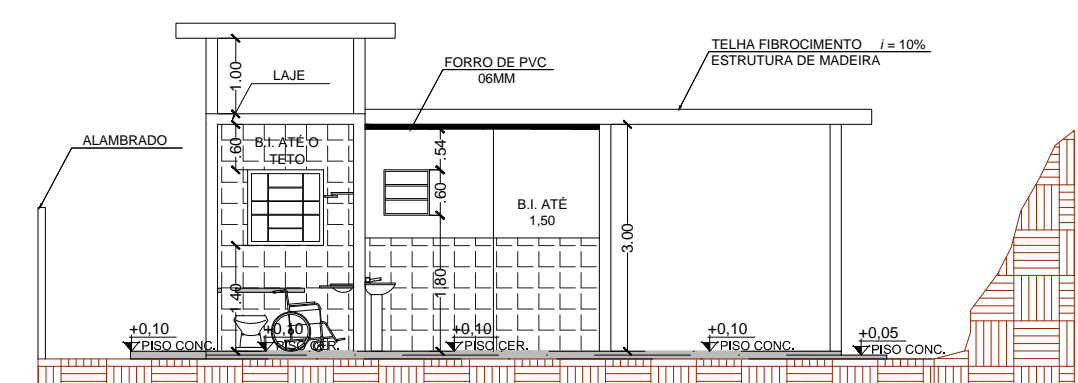

CORTE BB
ESC.: 1/100

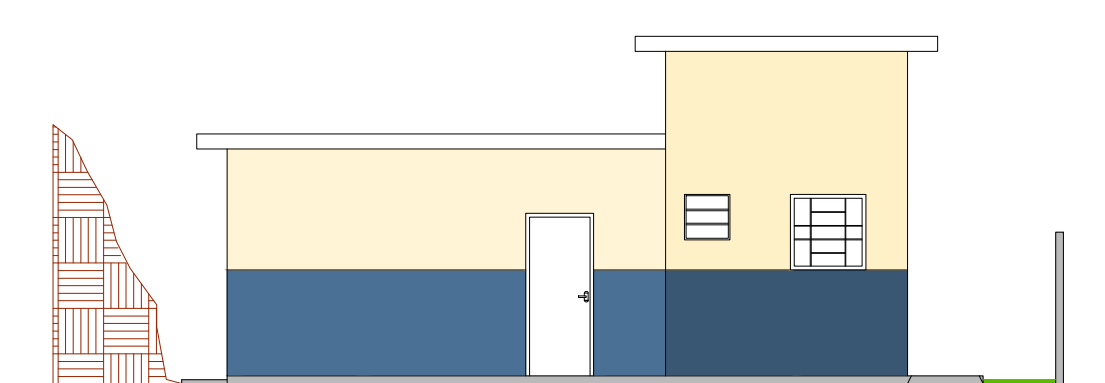

FACHADA
ESC.: 1/100

LEGENDA	ÁREA (m²)	%
ÁREA CONSTRUÍDA	168,63	34,65
ÁREA PERMEÁVEL	296,42	60,91
ÁREA IMPERMEÁVEL (muros e calçadas)	21,54	4,44
TOTALIZAÇÃO	486,59	100,00

LEGENDA	Quant.
QUADRO DE DISTRIBUIÇÃO A INSERIR	1 unid.
LAMPADA LED A SUBSTITUIR	5 unid.
LAMPADA LED TUBULAR A SUBSTITUIR	6 unid.
PROJETORES LED A INSERIR	2 unid.
CABO DE COBRE 2,5MM² A INSERIR	90m

LEGENDA	Quant.
ÁREA PISO CERAMICO RÚSTICO	57,00m²
SUBSTITUIR LAJOTA CONCRETO	40,00m²
ÁREA A INCLUIR TELHAMENTO EM FIBROCIMENTO	22,60m²
EXTINTOR MANUAL PÓ QUÍMICO SECO ABC	2 unid.
ÁREA A DEMOLIR (PEITORIL + MOURÕES)	0,42m²
FORRO PVC (BANH) A SUBSTITUIR	6,51m²

QUADRO DE ESQUADRIAS

DIMENSÕES	PEITORIL	TIPO / FOLHAS	MATERIAL	QUANTIDADE	PINTURA
P1 0,70x2,10		ABRIR	MADEIRA	3	SUBSTITUIR
P2 0,80x2,10		ABRIR	MADEIRA	3	MANTER
P3 0,90x2,10		ABRIR	MADEIRA	1	MANTER
P4 1,40x2,10		ENROLAR	FERRO	2	MANTER
P5 1,00x2,10		ABRIR	FERRO	1	INSERIR
P6 4,00x2,10		ABRIR / 2	FERRO	1	SUBSTITUIR
P7 1,40x1,00	1,10	ENROLAR	FERRO	1	INSERIR
J1 1,00x1,00	1,40	ABRIR / 2	FERRO / VIDRO	3	MANTER, TROCAR VIDROS
J2 0,60x0,60	1,80	BASCULANTE	FERRO / VIDRO	1	MANTER, TROCAR VIDROS
J3 0,90x1,00	1,40	ABRIR / 2	FERRO / VIDRO	2	MANTER, TROCAR VIDROS E INSERIR GRADE
J4 1,95x1,00	1,40	ABRIR / 2	FERRO / VIDRO	4	SUBSTITUIR E INSERIR GRADE
J5 1,00x1,00	1,40	BASCULANTE	FERRO / VIDRO	1	MANTER, TROCAR VIDROS

AMBIENTE	M2
SALA 1	17,50
SALA 2	53,04
SALA 3	16,91
COZINHA	5,40
CANTINA	2,60
BANHEIRO CONJ.	6,51
ÁREA LIVRE COBERTA	57,00
TELHADO	204,68

PINTURA	M2
SALA 1	66,43
SALA 2	124,96
SALA 3	64,32
BANHEIRO PNE	5,40
CANTINA	17,49
BANHEIRO CONJ.	15,60
EXTERNA PRÉDIO	84,12
MURETA E PIA	6,00
ALAMBRADO	98,00

Prefeitura de Registro

FOLHA ÚNICA
ESC.: INDICADAS
JUNHO/2022

ASSUNTO: PROJETO DE REFORMA DE UM CENTRO COMUNITÁRIO

LOCAL: RUA COSTA DO MARFIM, S/Nº - BAIRRO: JARDIM XANGRILÁ - REGISTRO-SP

ZONEAMENTO: ZM-2
INSCRIÇÃO CADASTRAL: 2.249.0451.01

MUNICÍPIO/COMARCA: REGISTRO **ESTADO:** SP

SITUAÇÃO S/ ESC. LOCAL

DECLARO QUE A APROVAÇÃO DO PROJETO NÃO IMPLICA NO RECONHECIMENTO POR PARTE DA PREFEITURA DO DIREITO DE PROPRIEDADE DO TERRENO

Lívia Maria Alves Cunha
Tec. Edificações
CFT-BR nº 2918195480-8

Luis Augusto Vaz de Arruda
Secretário Municipal de Planejamento Urbano e Obras

ÁREA DO TERRENO:460,57 m²
ÁREA CONSTRUÍDA:183,80 m²

TAXA DE OCUPAÇÃO: 39,91%
ÁREA PERMEÁVEL: 52,28%

TRT N° CFT201908741

DESENHO: NAYARA DOMINGUES