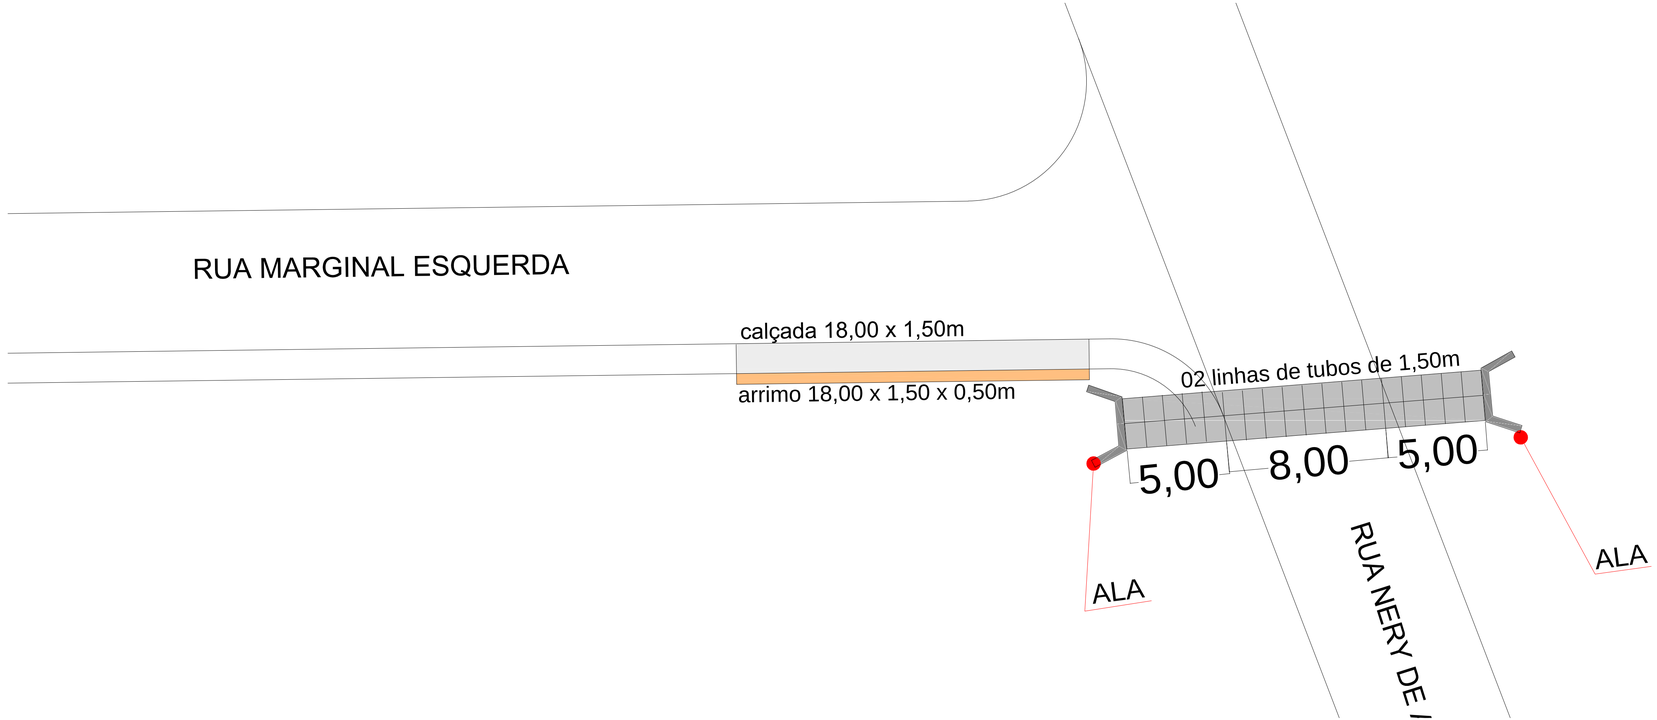

PLANTA BAIXA
ESCALA1:500

ASSUNTO
PROJETO DE CANALIZAÇÃO
ESC. INDICADAS

FOLHA
ÚNICA
MAR/ 2023

OBRA
DRENAGEM E CONTENÇÃO PARCIAL DA RUA MARGINAL ESQUERDA

LOCAL
RUA MARGINAL ESQUERDA - VILA ALVORADA

MUNICÍPIO/COMARCA
REGISTRO

ESTADO
SP

INTERESSADA
PREFEITURA MUNICIPAL DE REGISTRO

SITUAÇÃO S/ ESCALA:

LOCAL:

Engª. Civil VANESSA CABRAL SANTOS
CREA-SP 5070612569

LUIZ AUGUSTO VAZ DE ARRUDA
DIRETOR GERAL DE PLANEJAMENTO URBANO E OBRAS