

ASSUNTO:
PROJETO DE RECAPEAMENTO ASFÁLTICO E OBRAS COMPLEMENTARES


LOCAL:
AVENIDA MARGINAL CASTELO BRANCO - CENTRO

MUNICÍPIO/COMARCA:
REGISTRO

ESTADO:
SP

INTERESSADO:
PREFEITURA MUNICIPAL DE REGISTRO

SITUAÇÃO S/ ESCALA:

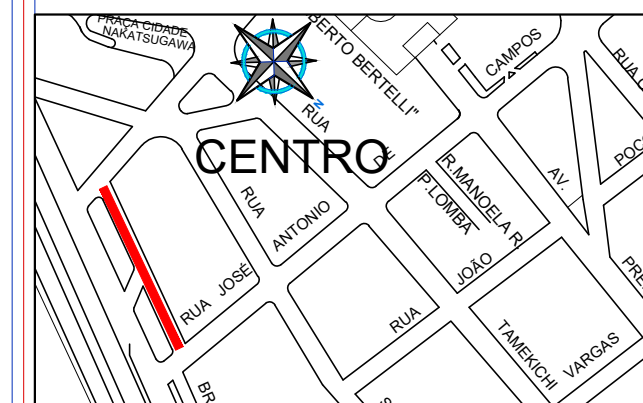

LOCAL:




Vanessa Cabral Santos
Engenheira Civil
CREA: 5070612569




Luis Augusto Vaz de Arruda
Diretor Geral de Planejamento
Urbano e Obras

QUADRO DE ÁREAS

AV. MARGINAL CASTELO BRANCO:
- RECAPEAMENTO ASFÁLTICO.....1.400,00 m²
- REPARO DE PAVIMENTO..... 896,00 m²

LEGENDA

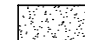	REPARO DE PAVIMENTO (DETALHE 1)
	RECAPEAMENTO ASFÁLTICO
	PAVIMENTO EXISTENTE

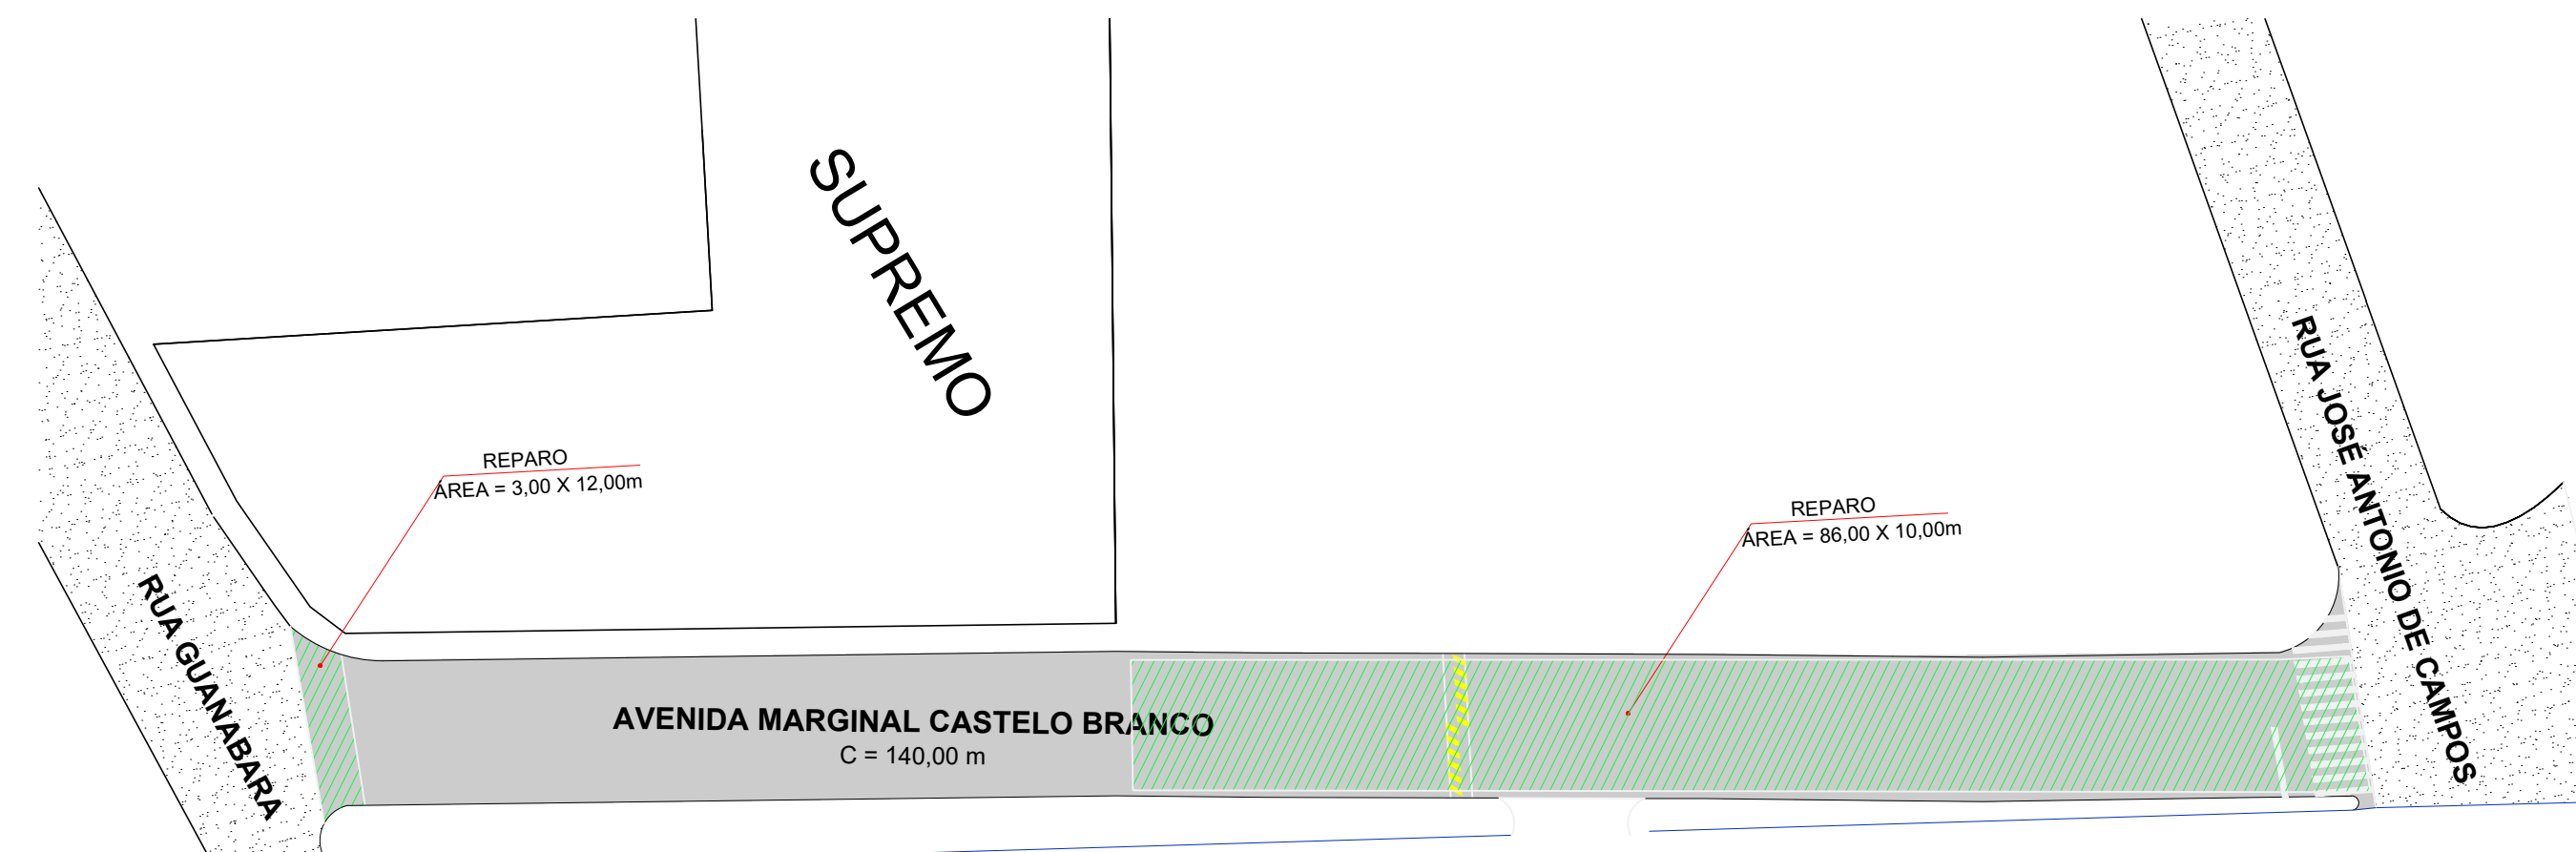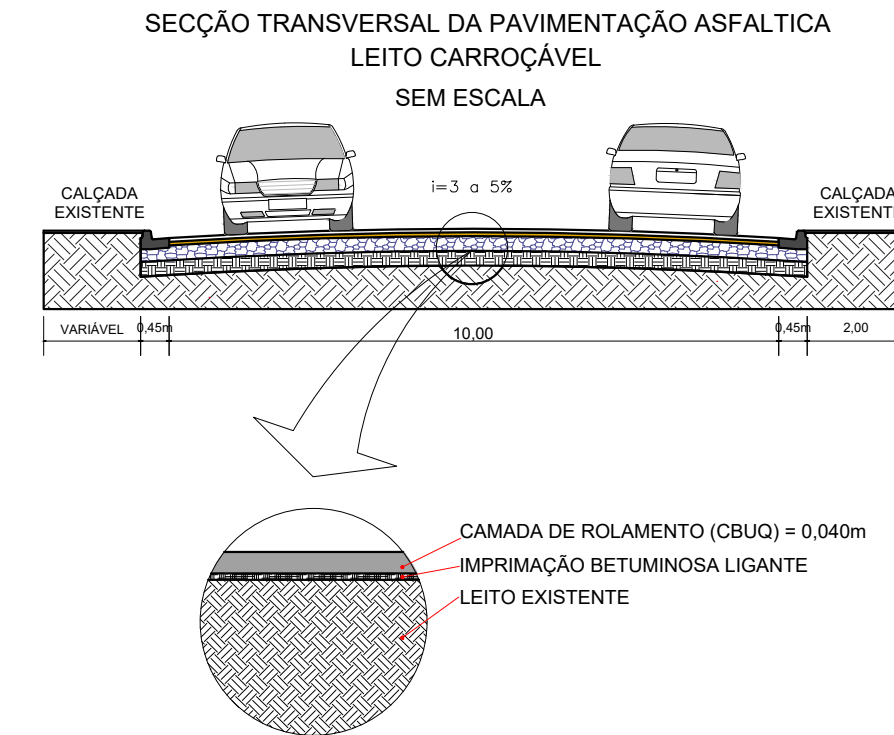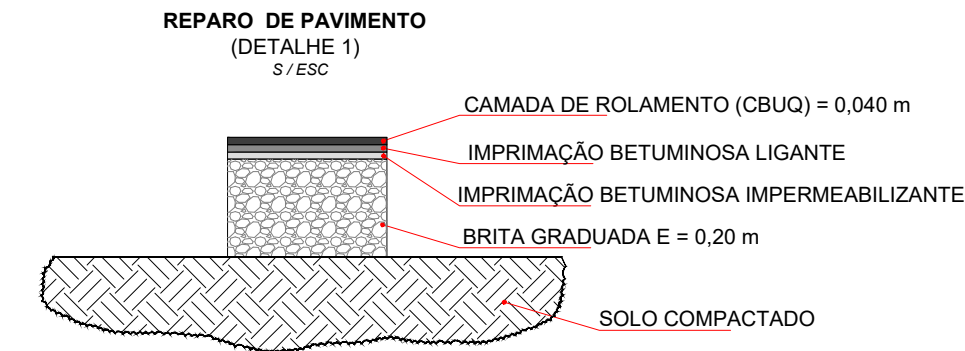

PLANTA TÍPICA DE ACESSIBILIDADE E SINALIZAÇÃO HORIZONTAL E VERTICAL
AS INDICAÇÕES DESTA PLANTA ATENDE O MANUAL DE SINALIZAÇÃO HORIZONTAL - RESOLUÇÃO nº 236 DE 11/05/2007
ESC: 1/125

