

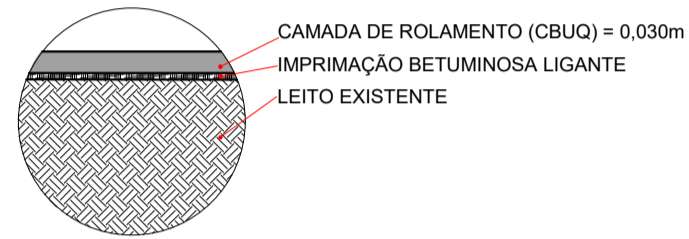



SECÇÃO TRANSVERSAL DA PAVIMENTAÇÃO ASFÁLTICA
LEITO CARROÇÁVEL
SEM ESCALA

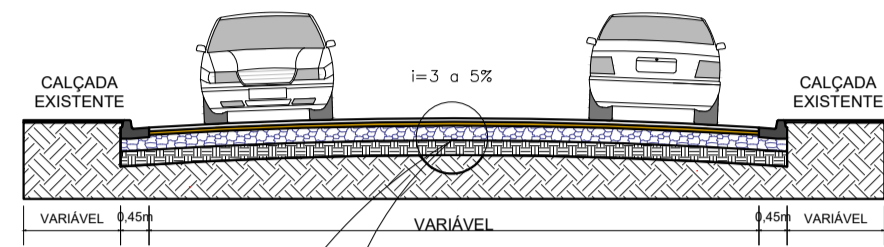


REPARO DE PAVIMENTO
(DETALHE 1)
S/ ESC

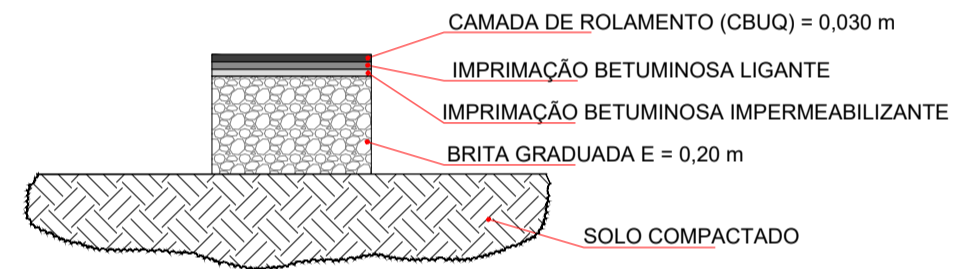

PLANTA TÍPICA DE ACESSIBILIDADE E SINALIZAÇÃO HORIZONTAL E VERTICAL
AS INDICAÇÕES DESTA PLANTA ATENDE O MANUAL DE SINALIZAÇÃO HORIZONTAL - RESOLUÇÃO Nº 236 DE 11/05/2007
ESC: 1/125

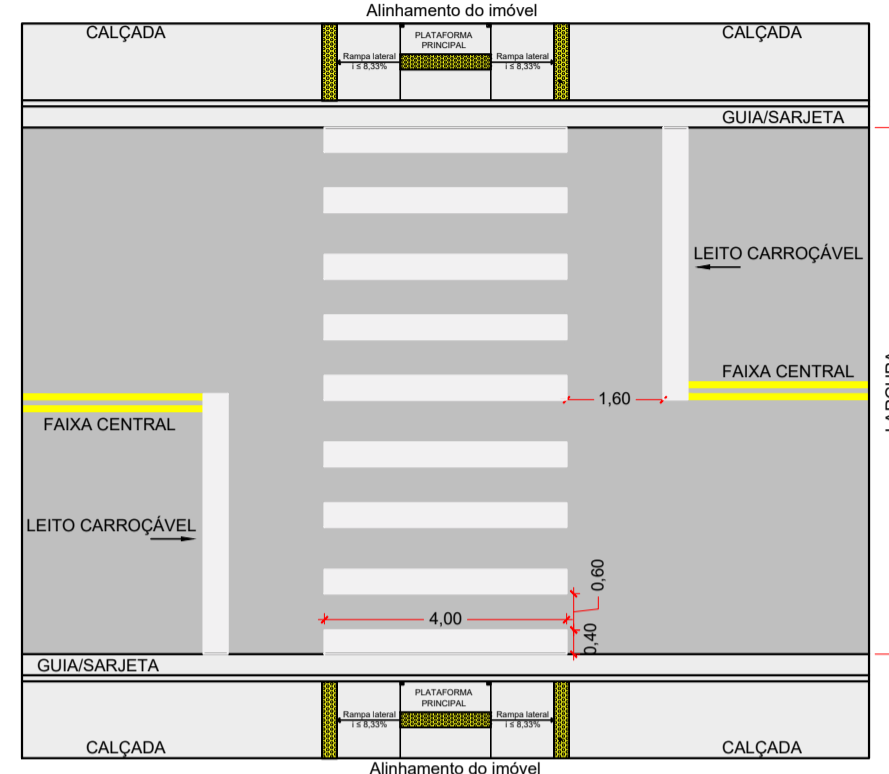

LEGENDA	
	REPARO DE PAVIMENTO
	PAVIMENTO EXISTENTE
	GUIA/SARJETA EXISTENTE

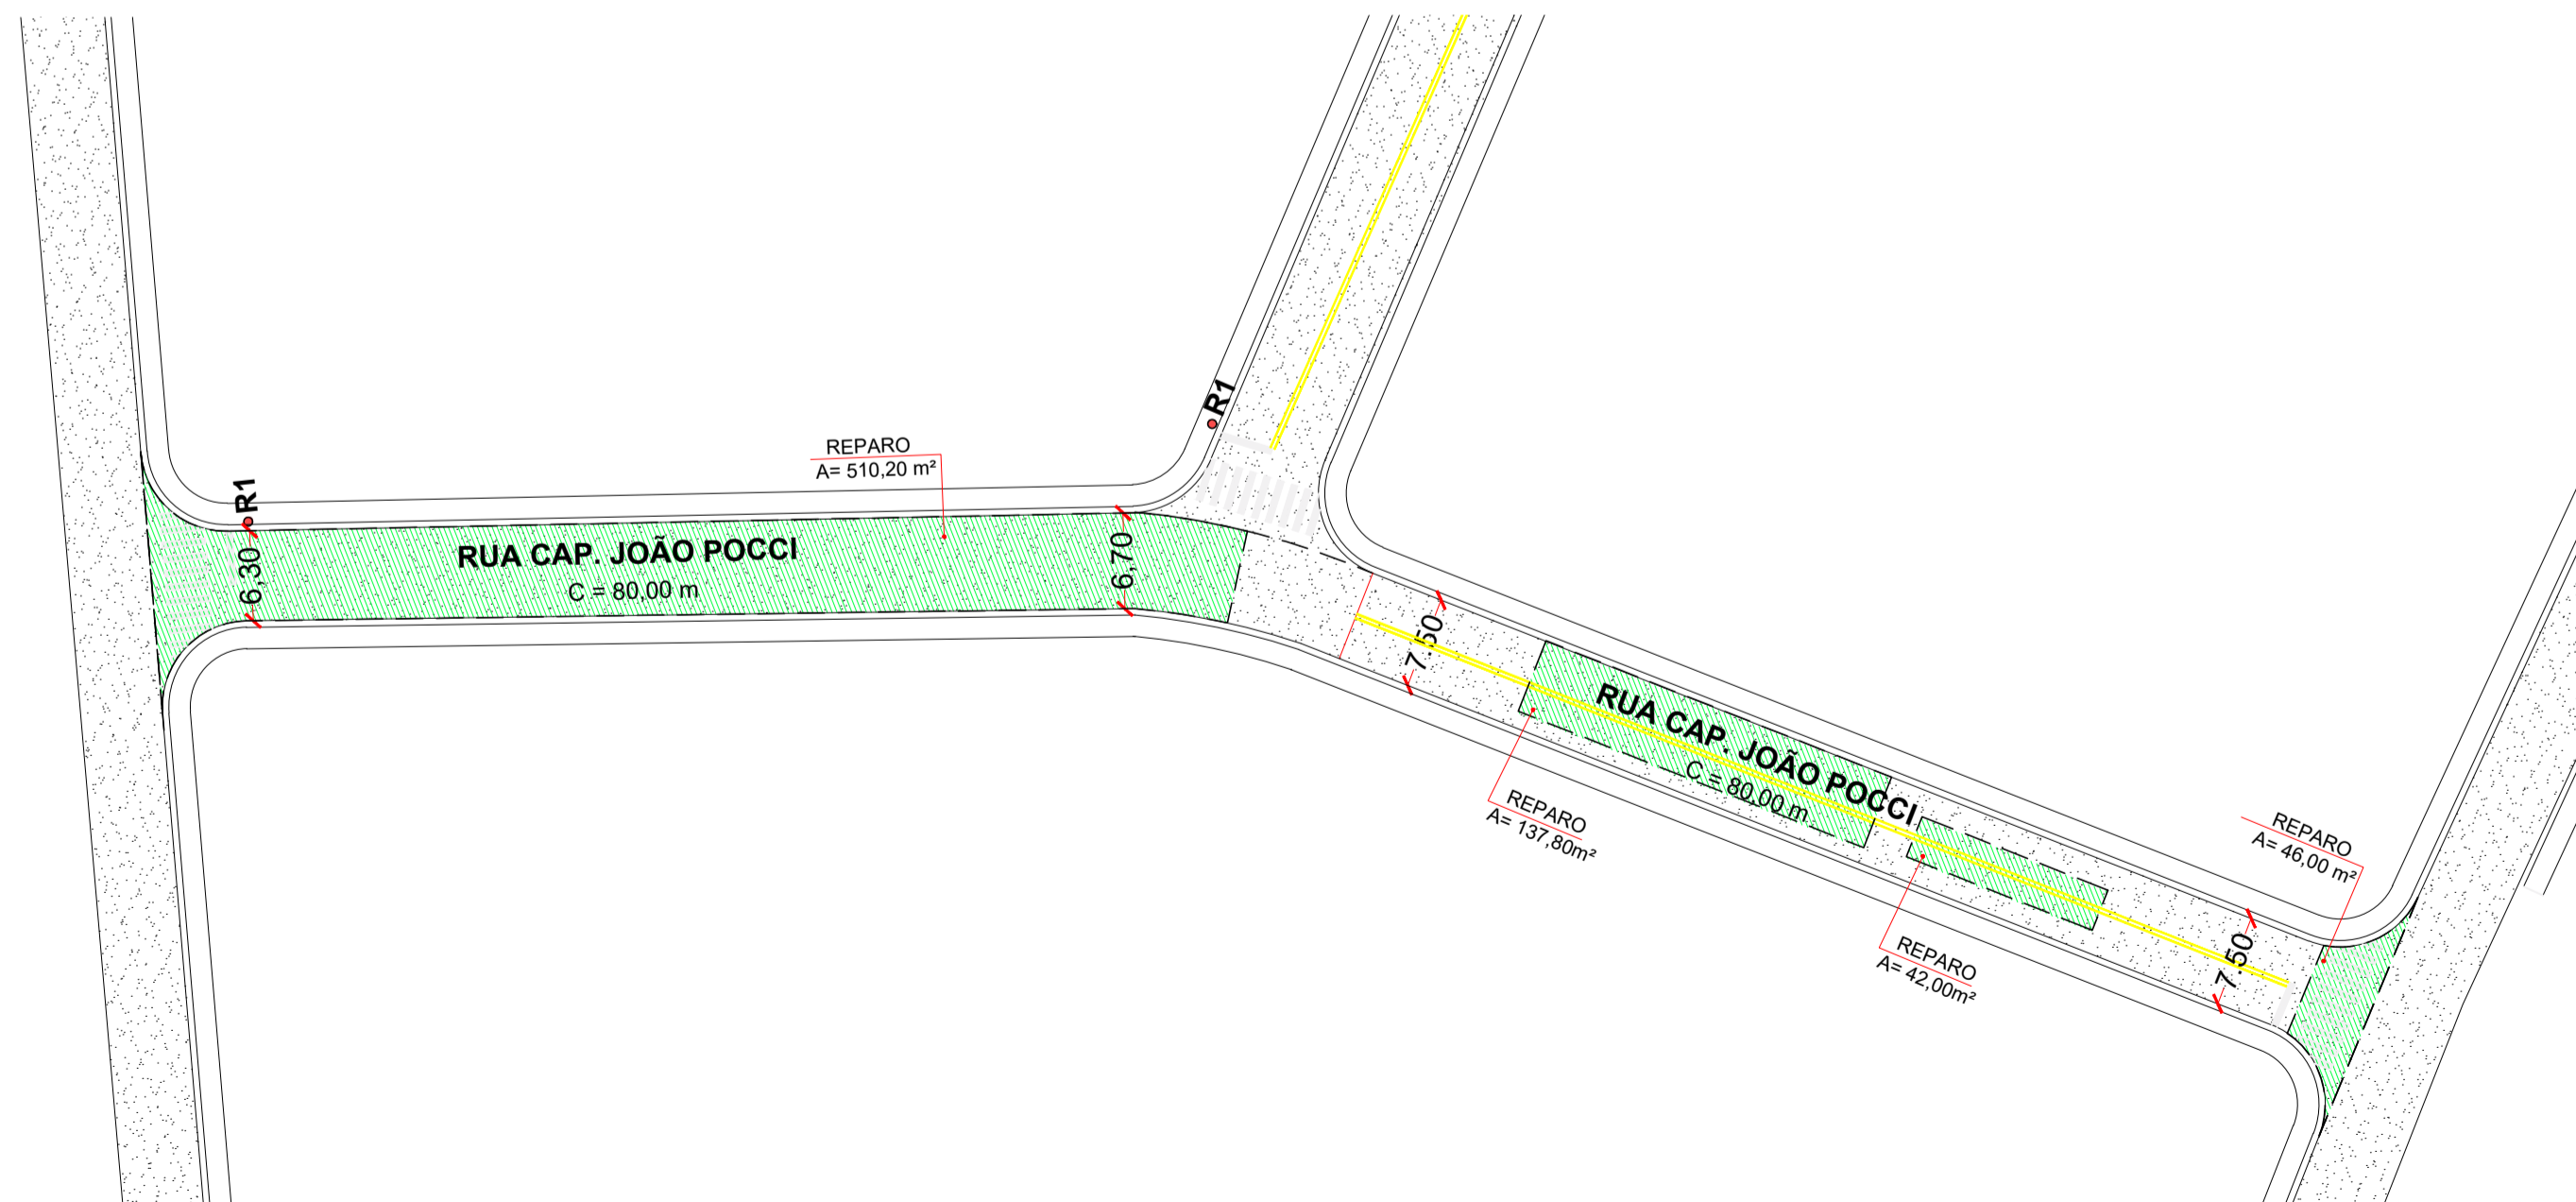

Prefeitura de
Registro

FOLHA
ÚNICA

ESC: 1/500 ABRIL/2023

ASSUNTO:
PROJETO DE RECAPEAMENTO ASFÁLTICO E OBRAS COMPLEMENTARES

LOCAL:
RUA CAP. JOÃO POCCI (TRECHOS) - CENTRO

MUNICÍPIO/COMARCA:
REGISTRO

ESTADO:
SP

INTERESSADO:
PREFEITURA MUNICIPAL DE REGISTRO

SITUAÇÃO S/ ESCALA:



LOCAL:

Vanessa Cabral Santos
Engenheiro Civil
CREA: 5070612569

Luis Augusto Vaz de Arruda
Diretor Geral de Planejamento
Urbano e Obras

QUADRO DE ÁREAS

RUA CAP. JOÃO POCCI:
- REPARO DE PAVIMENTO: 736,00 m²