

**ASSUNTO:**  
PROJETO DE PAVIMENTAÇÃO ASFÁLTICA E OBRAS COMPLEMENTARES

**LOCAL:**  
RUA JOSÉ RONALDO CAMILLO - VILA SÃO FRANCISCO

**MUNICÍPIO/COMARCA:**  
REGISTRO

**ESTADO:**  
SP

**INTERESSADO:**  
PREFEITURA MUNICIPAL DE REGISTRO

SITUAÇÃO S/ ESCALA:




LOCAL:

Vanessa Cabral Santos  
Engenheira Civil  
CREA: 5070612569

Luis Augusto Vaz de Arruda  
Diretor Geral de Planejamento  
Urbano e Obras

**QUADRO DE ÁREAS**

RUA JOSÉ RONALDO CAMILLO:	
- PAVIMENTAÇÃO ASFÁLTICA.....	528,00 m <sup>2</sup>
- PAVIMENTAÇÃO EM CONCRETO.....	284,80 m <sup>2</sup>
- CALÇADA.....	336,00 m <sup>2</sup>
- GUIA/SARJETA EXTRUSADA.....	339,30 m
- TUBO DE CONCRETO Ø 0,60 m.....	31,50 m

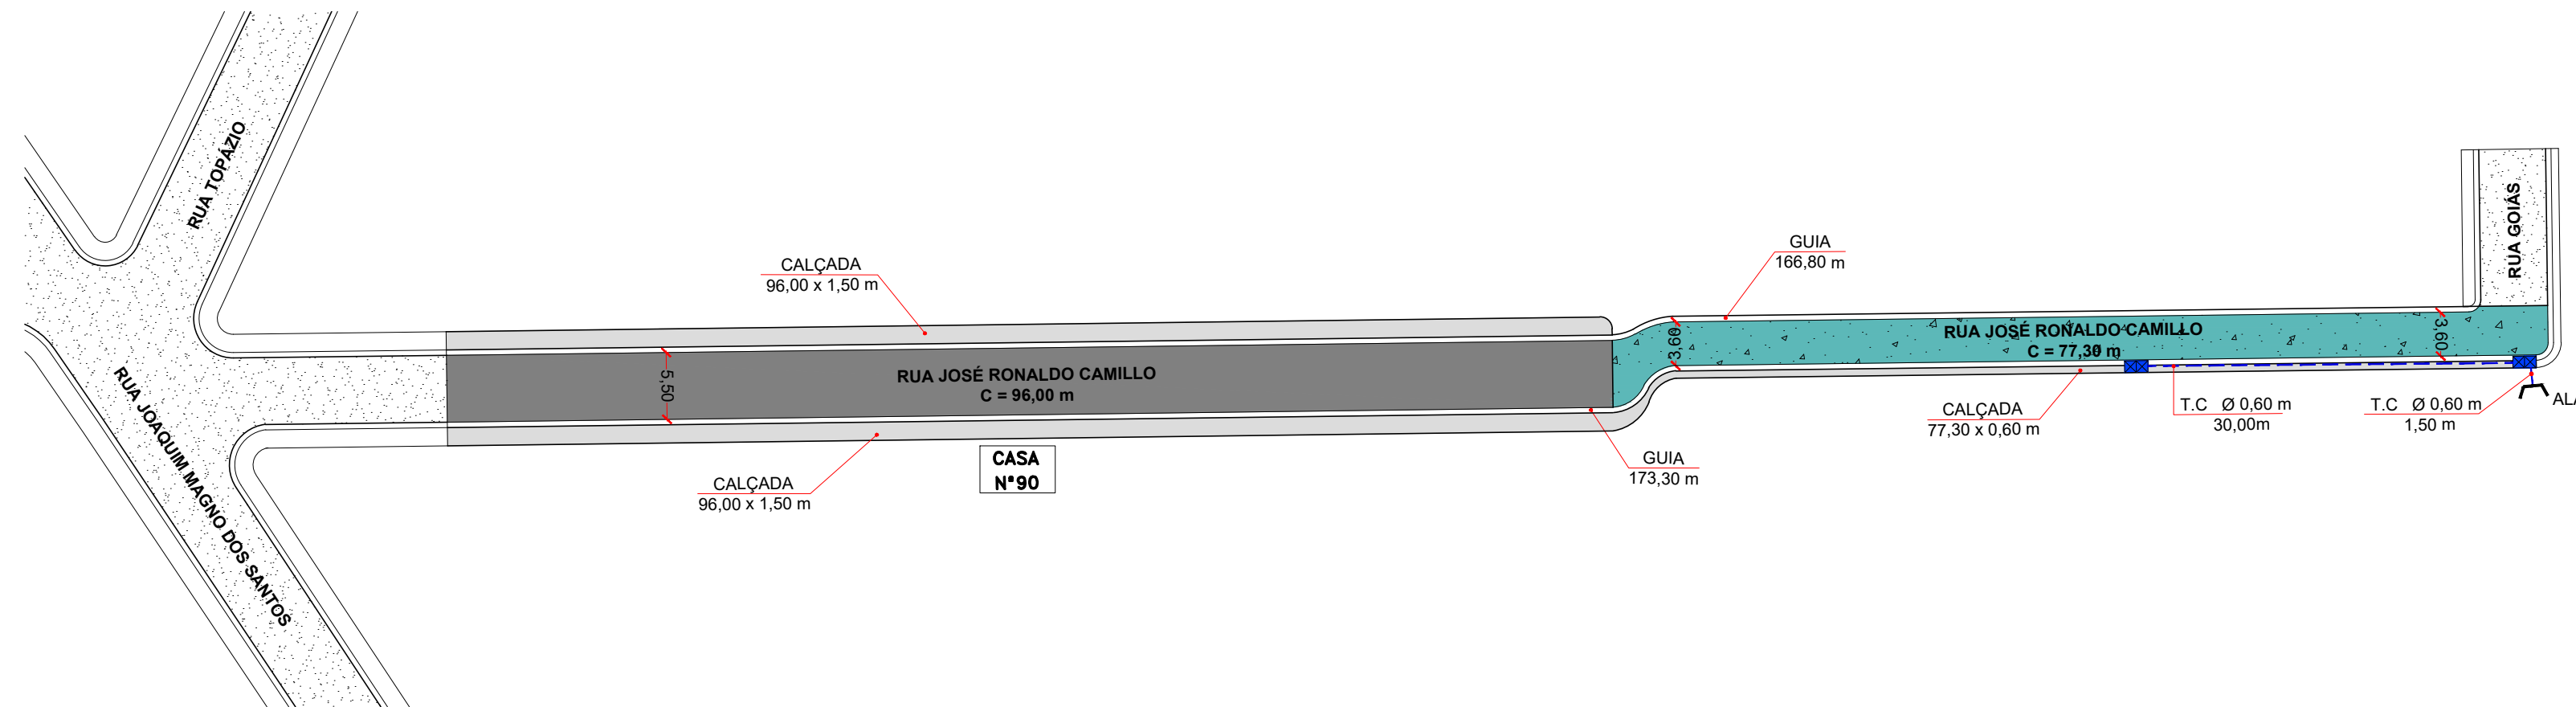

**LEGENDA**

	PAVIMENTAÇÃO ASFÁLTICA A EXECUTAR
	PAVIMENTAÇÃO EM CONCRETO A EXECUTAR
	CALÇADA A EXECUTAR
	PAVIMENTO EXISTENTE
	GUIA/SARJETA A EXECUTAR
	DRENAGEM A EXECUTAR
	BOCA DE LOBO DUPLA A EXECUTAR

