

**ASSUNTO:**  
PROJETO DE RECUPERAÇÃO DE PAVIMENTO E OBRAS COMPLEMENTARES


**LOCAL:**  
RUA JOSÉ CUSTÓDIO DE OLIVEIRA - VILA TUPY

**MUNICÍPIO/COMARCA:**  
REGISTRO

**ESTADO:**  
SP

**INTERESSADO:**  
PREFEITURA MUNICIPAL DE REGISTRO

SITUAÇÃO S/ ESCALA:

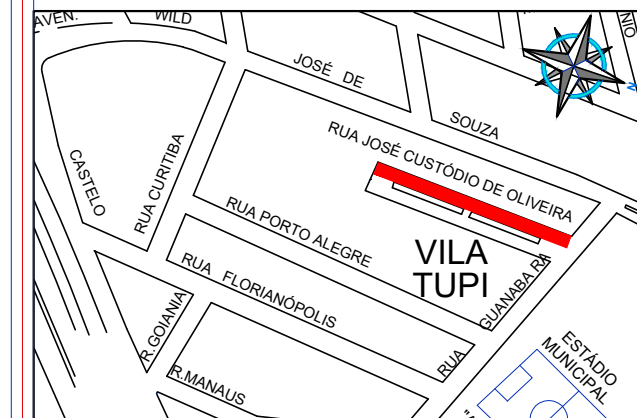


Vanessa Cabral Santos  
Engenheira Civil  
CREA: 5070612569



Luis Augusto Vaz de Arruda  
Diretor Geral de Planejamento  
Urbano e Obras

LOCAL: 




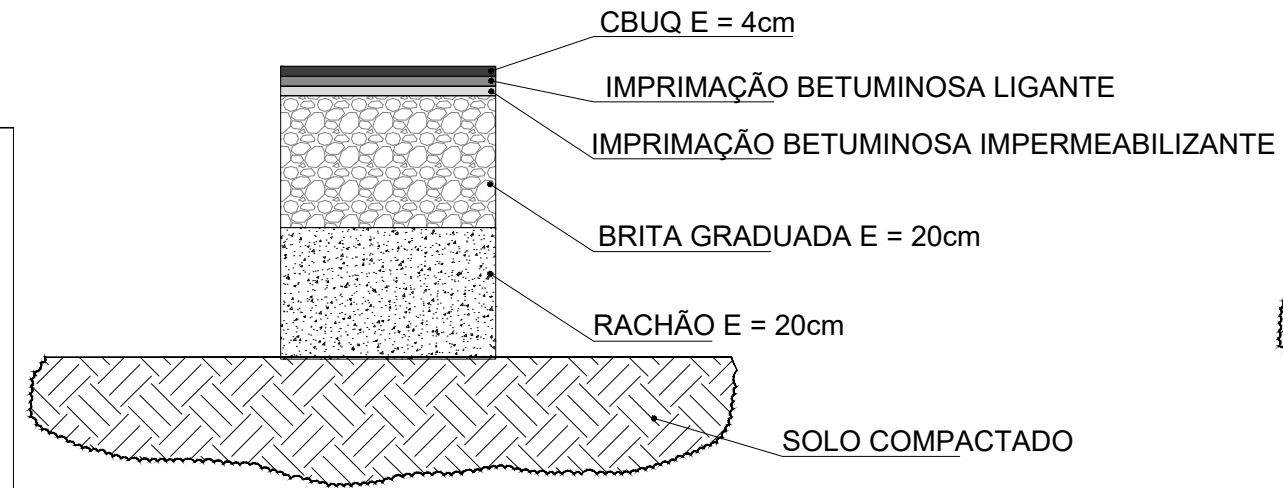

**RECUPERAÇÃO PROFUNDA DE PAVIMENTO  
(DETALHE 1)  
S / ESC**

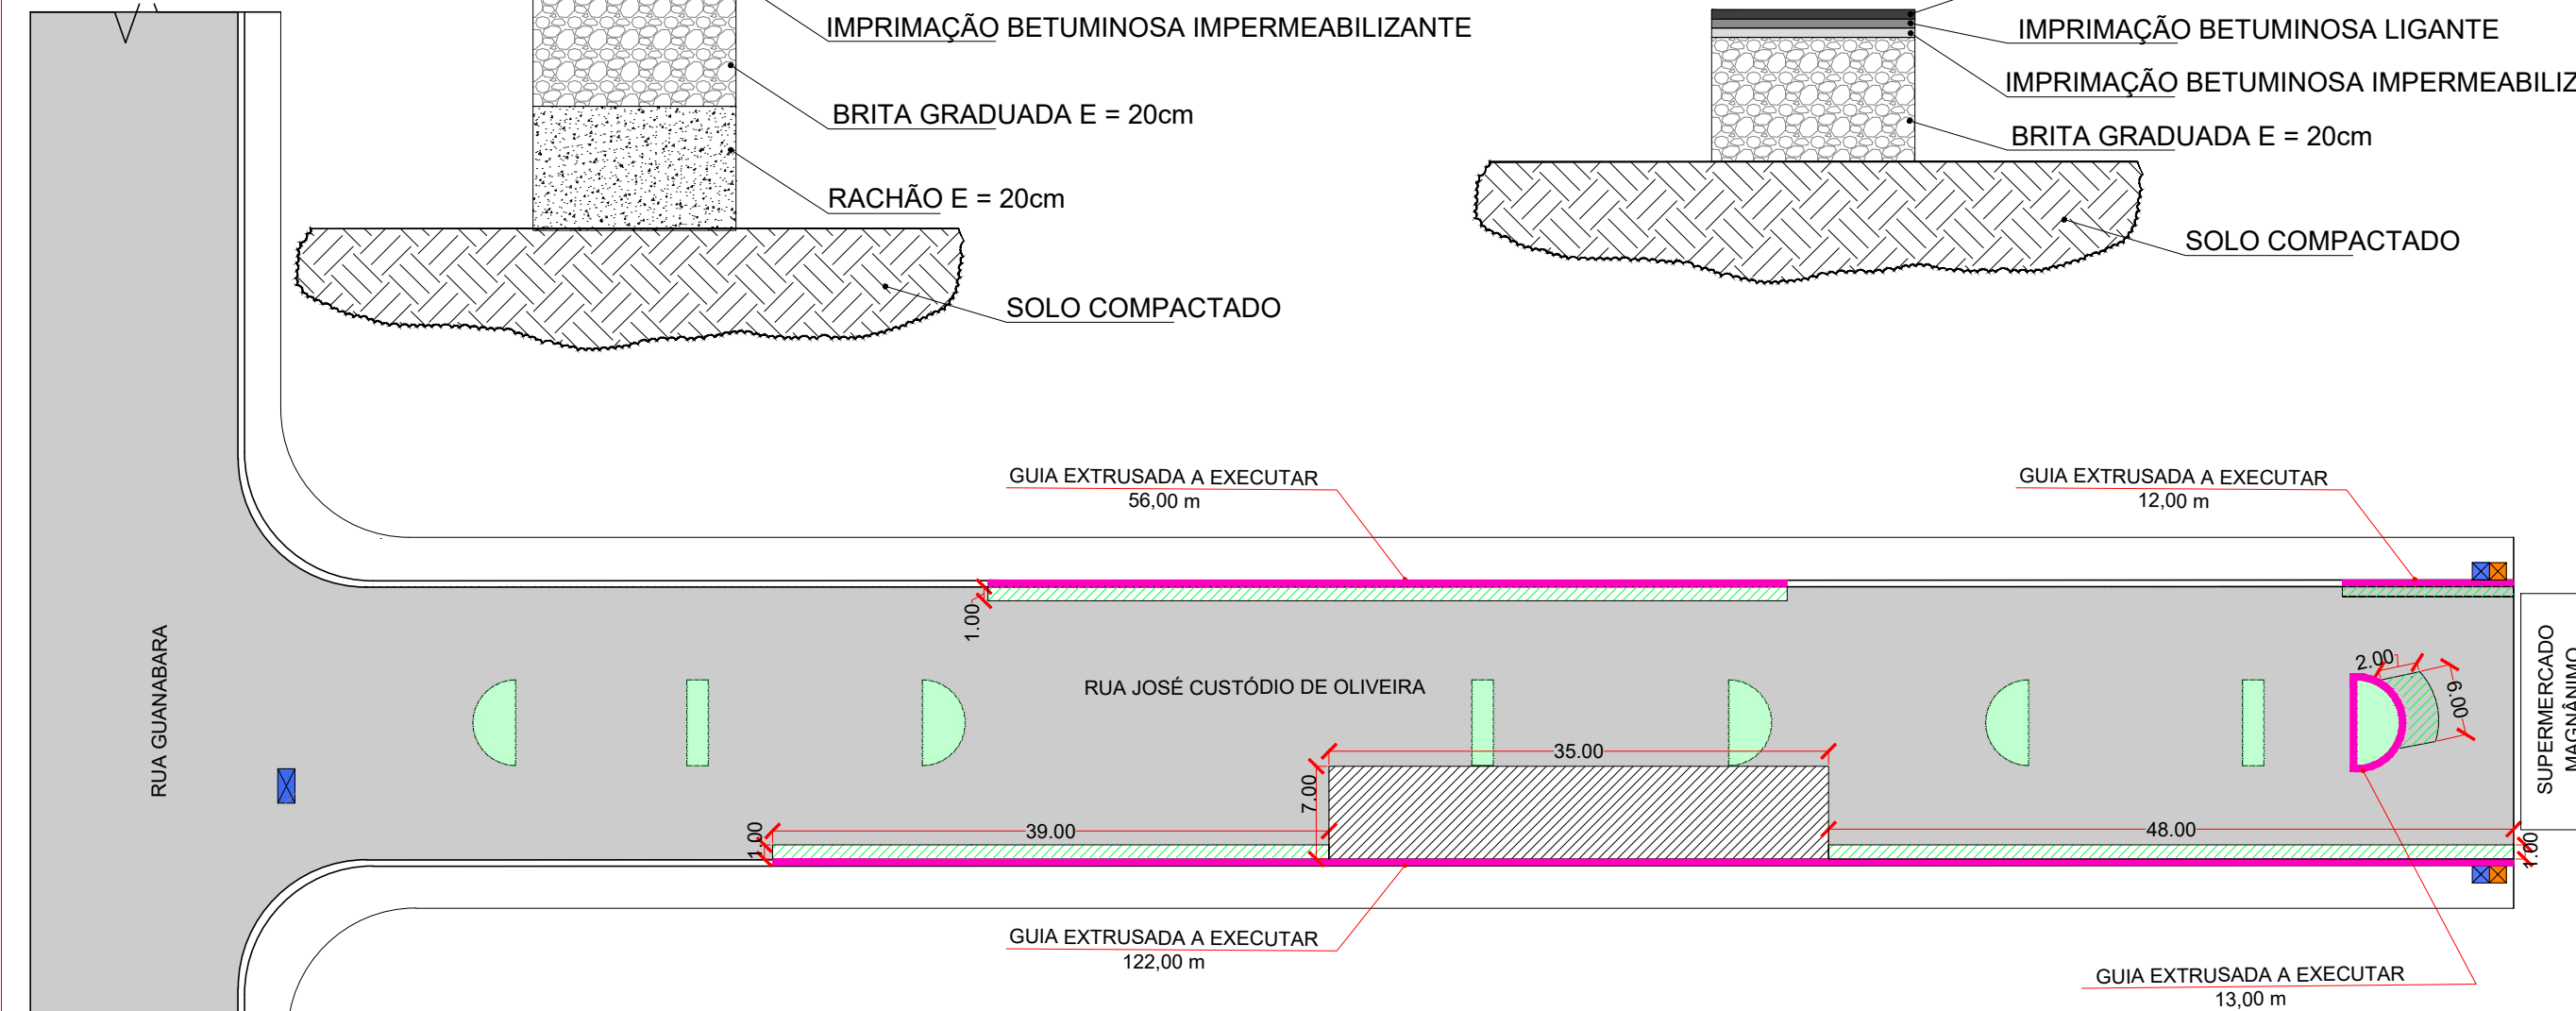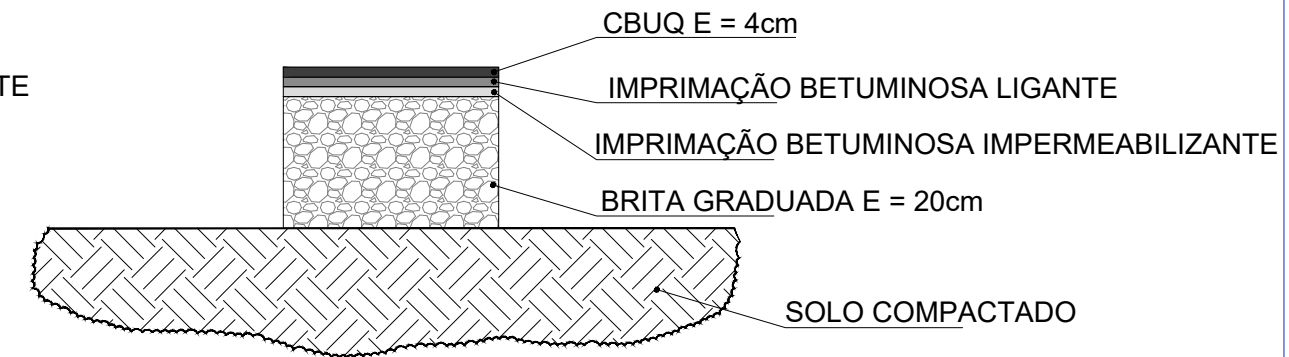

**RECUPERAÇÃO DE PAVIMENTO  
(DETALHE 2)  
S / ESC**

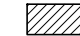

**LEGENDA**

	RECUPERAÇÃO DE PAVIMENTO (DETALHE 1)
	RECUPERAÇÃO DE PAVIMENTO (DETALHE 2)
	PAVIMENTO EXISTENTE
	BOCA DE LOBO SIMPLES EXISTENTE
	BOCA DE LOBO SIMPLES A EXECUTAR

**QUADRO DE ÁREAS:**  
RECUPERAÇÃO DE PAVIMENTO ..... 417,40 m<sup>2</sup>