



ASSUNTO:

PROJETO DE RECAPEAMENTO ASFÁLTICO E OBRAS COMPLEMENTARES

LOCAL:

RUA GOIÁS (TRECHO 2) - VILA SÃO FRANCISCO

MUNICÍPIO/COMARCA:

REGISTRO


ESTADO:

SP

INTERESSADO:

PREFEITURA MUNICIPAL DE REGISTRO

SITUAÇÃO S/ ESCALA:

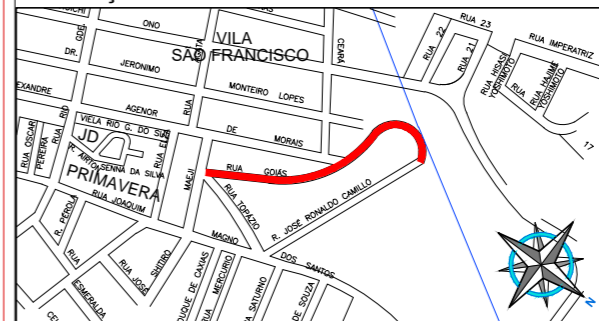

LOCAL:

QUADRO DE ÁREAS

RUA GOIÁS:

- GUIA/SARJETA EXTRUSADA:.....	164,00 m
- RECAPEAMENTO ASFÁLTICO:.....	465,00 m ²
- REPARO DE PAVIMENTO:.....	150,00 m ²
- SARJETÃO:.....	6,00 m
- TUBO DE CONCRETO Ø 0,40 m:.....	21,00 m



TRAVESSA GOIÁS:

- GUIA/SARJETA EXTRUSADA:.....	50,00 m
- RECAPEAMENTO ASFÁLTICO:.....	160,00 m ²

Vanessa Cabral Santos
Engenheira Civil
CREA: 5070612569


Luis Augusto Vaz de Arruda
Diretor Geral de Planejamento
Urbano e Obras

**SECÇÃO TRANSVERSAL DE RECAPEAMENTO ASFÁLTICO
LEITO CARROÇÁVEL
SEM ESCALA**

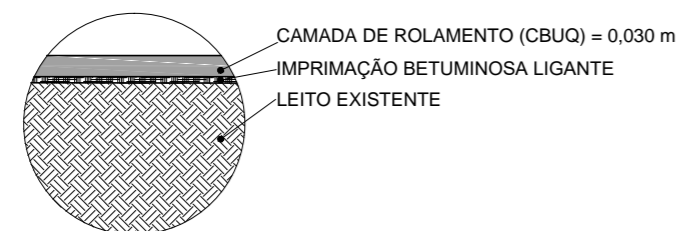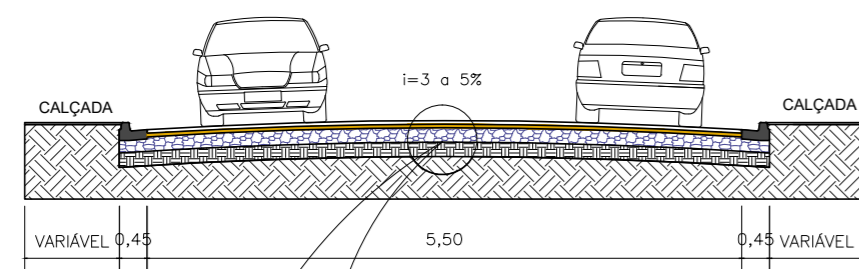

LEGENDA

	RECAPEAMENTO ASFÁLTICO A EXECUTAR
	RUA DE TERRA
	PAVIMENTO EXISTENTE
	GUIA/SARJETA A EXECUTAR
	REPARO A EXECUTAR
	DRENAGEM Ø 0,40 m A EXECUTAR
	BOCA DE LOBO DUPLA A EXECUTAR
	BOCA DE LOBO EXISTENTE

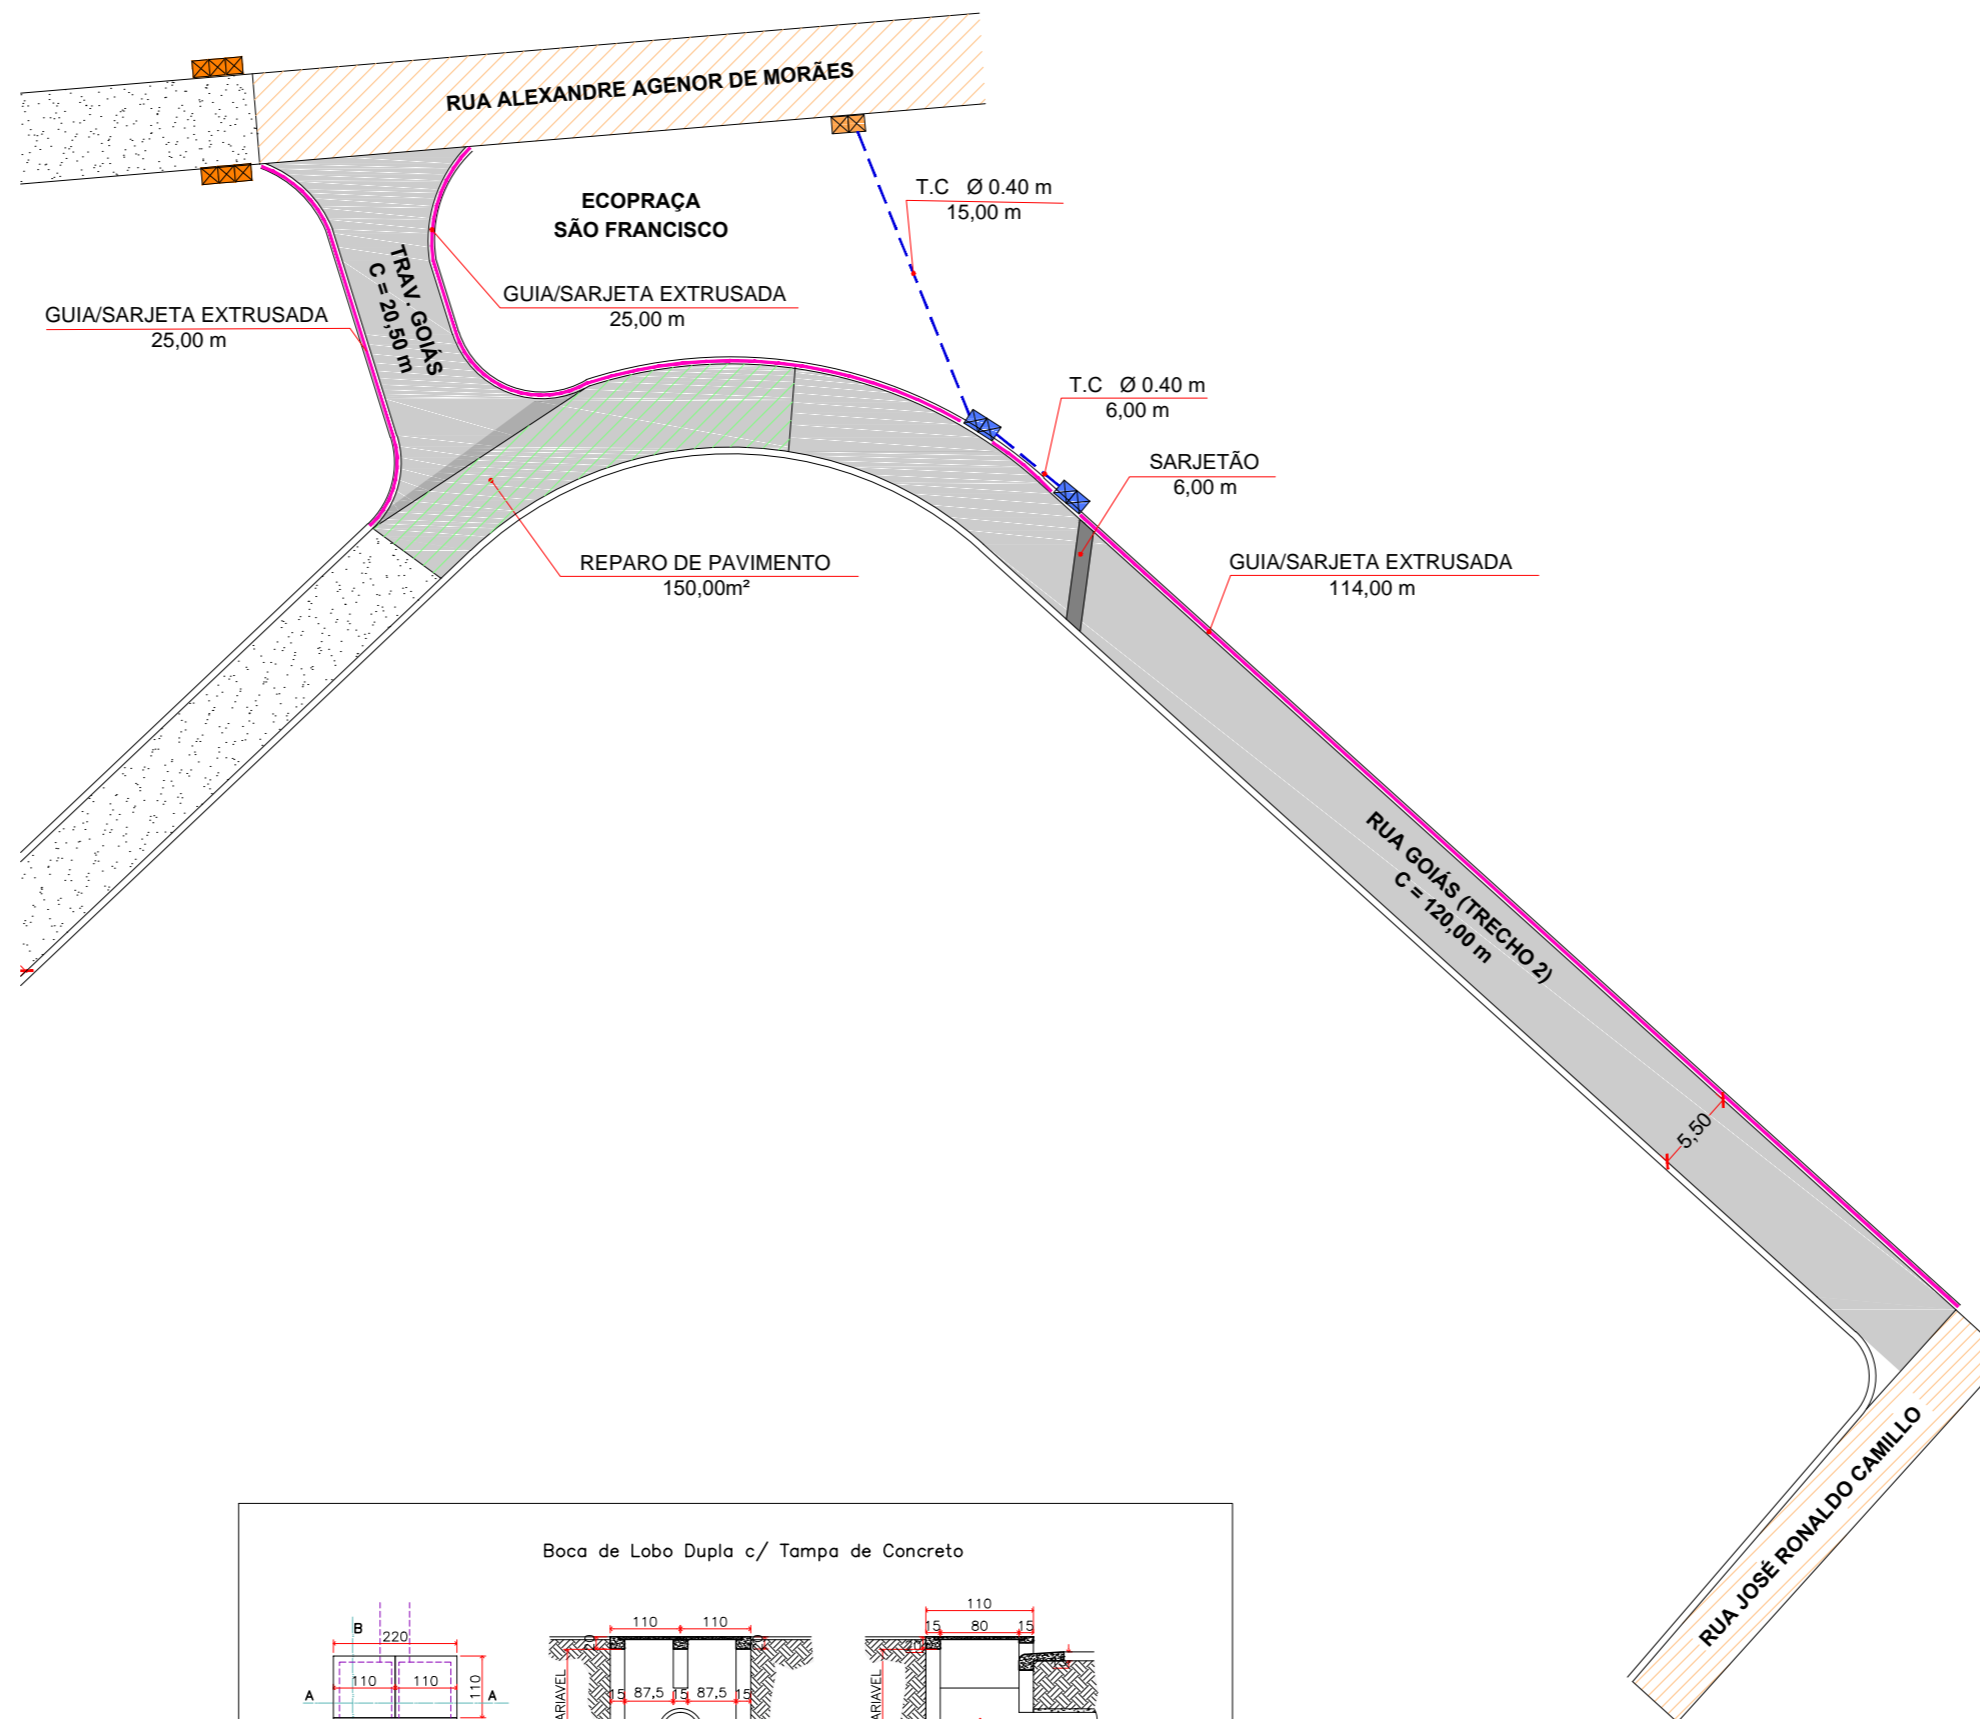

Boca de Lobo Dupla c/ Tapa de Concreto

