




ELEVAÇÃO 1
ESCALA 1:100

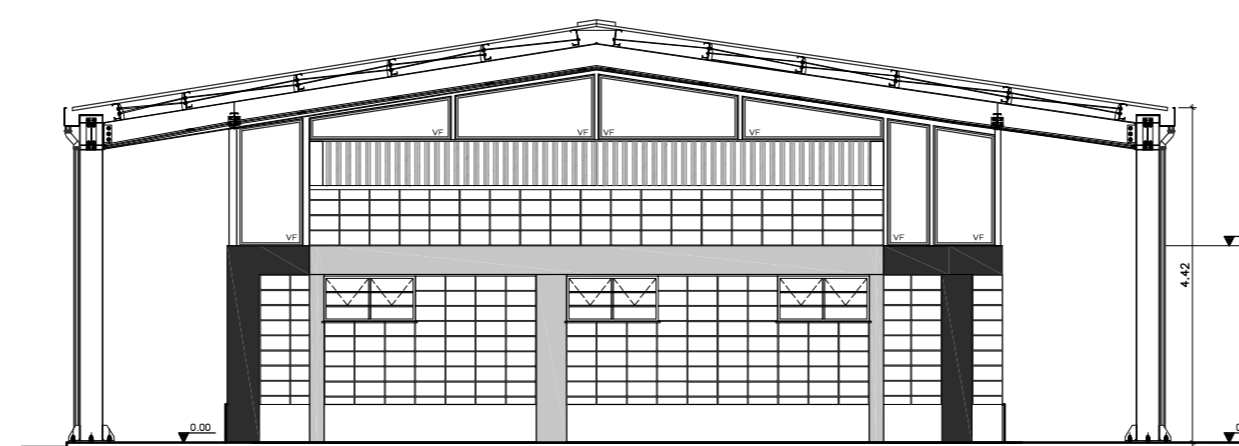


ELEVAÇÃO 2
ESCALA 1:100

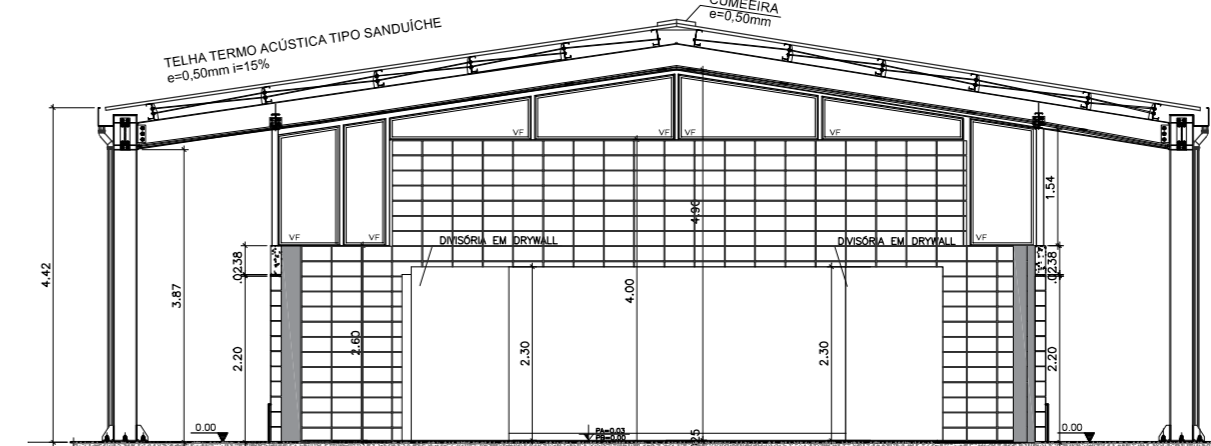


CORTE A-A
ESCALA 1:100

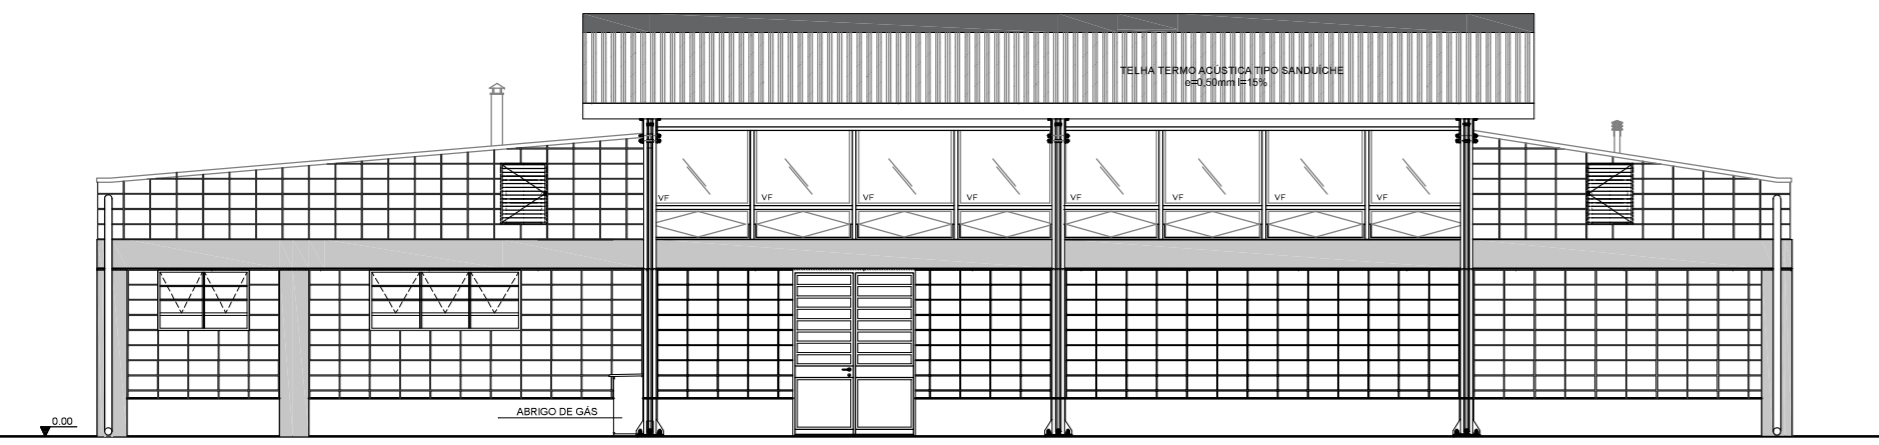


ELEVAÇÃO 3
ESCALA 1:100

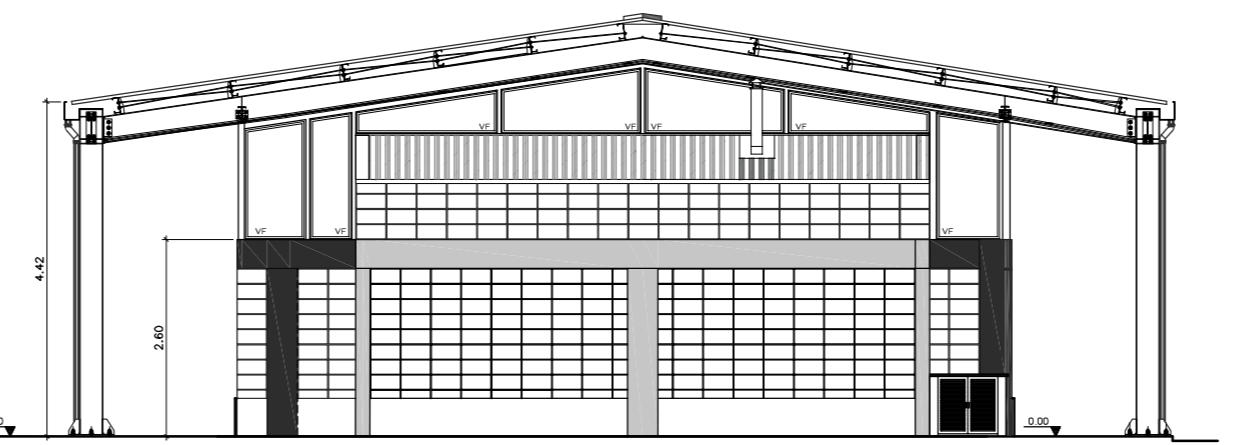


ELEVAÇÃO 4
ESCALA 1:100

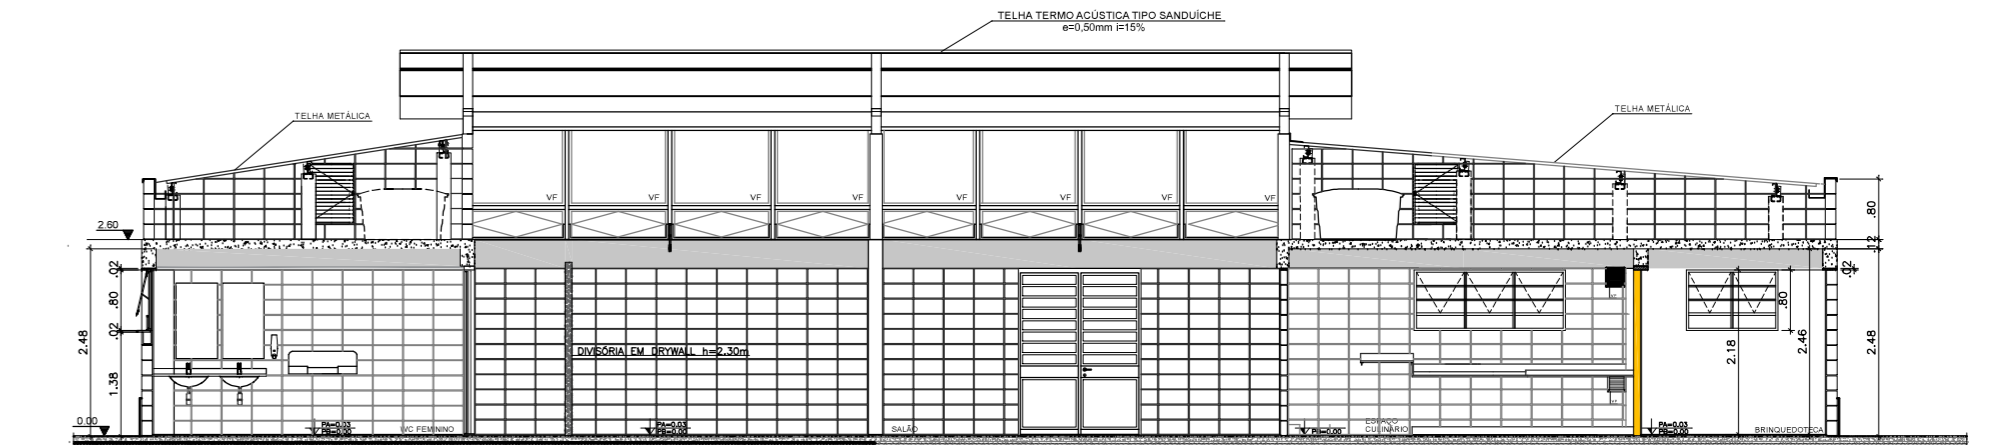

CORTE B-B
ESCALA 1:100

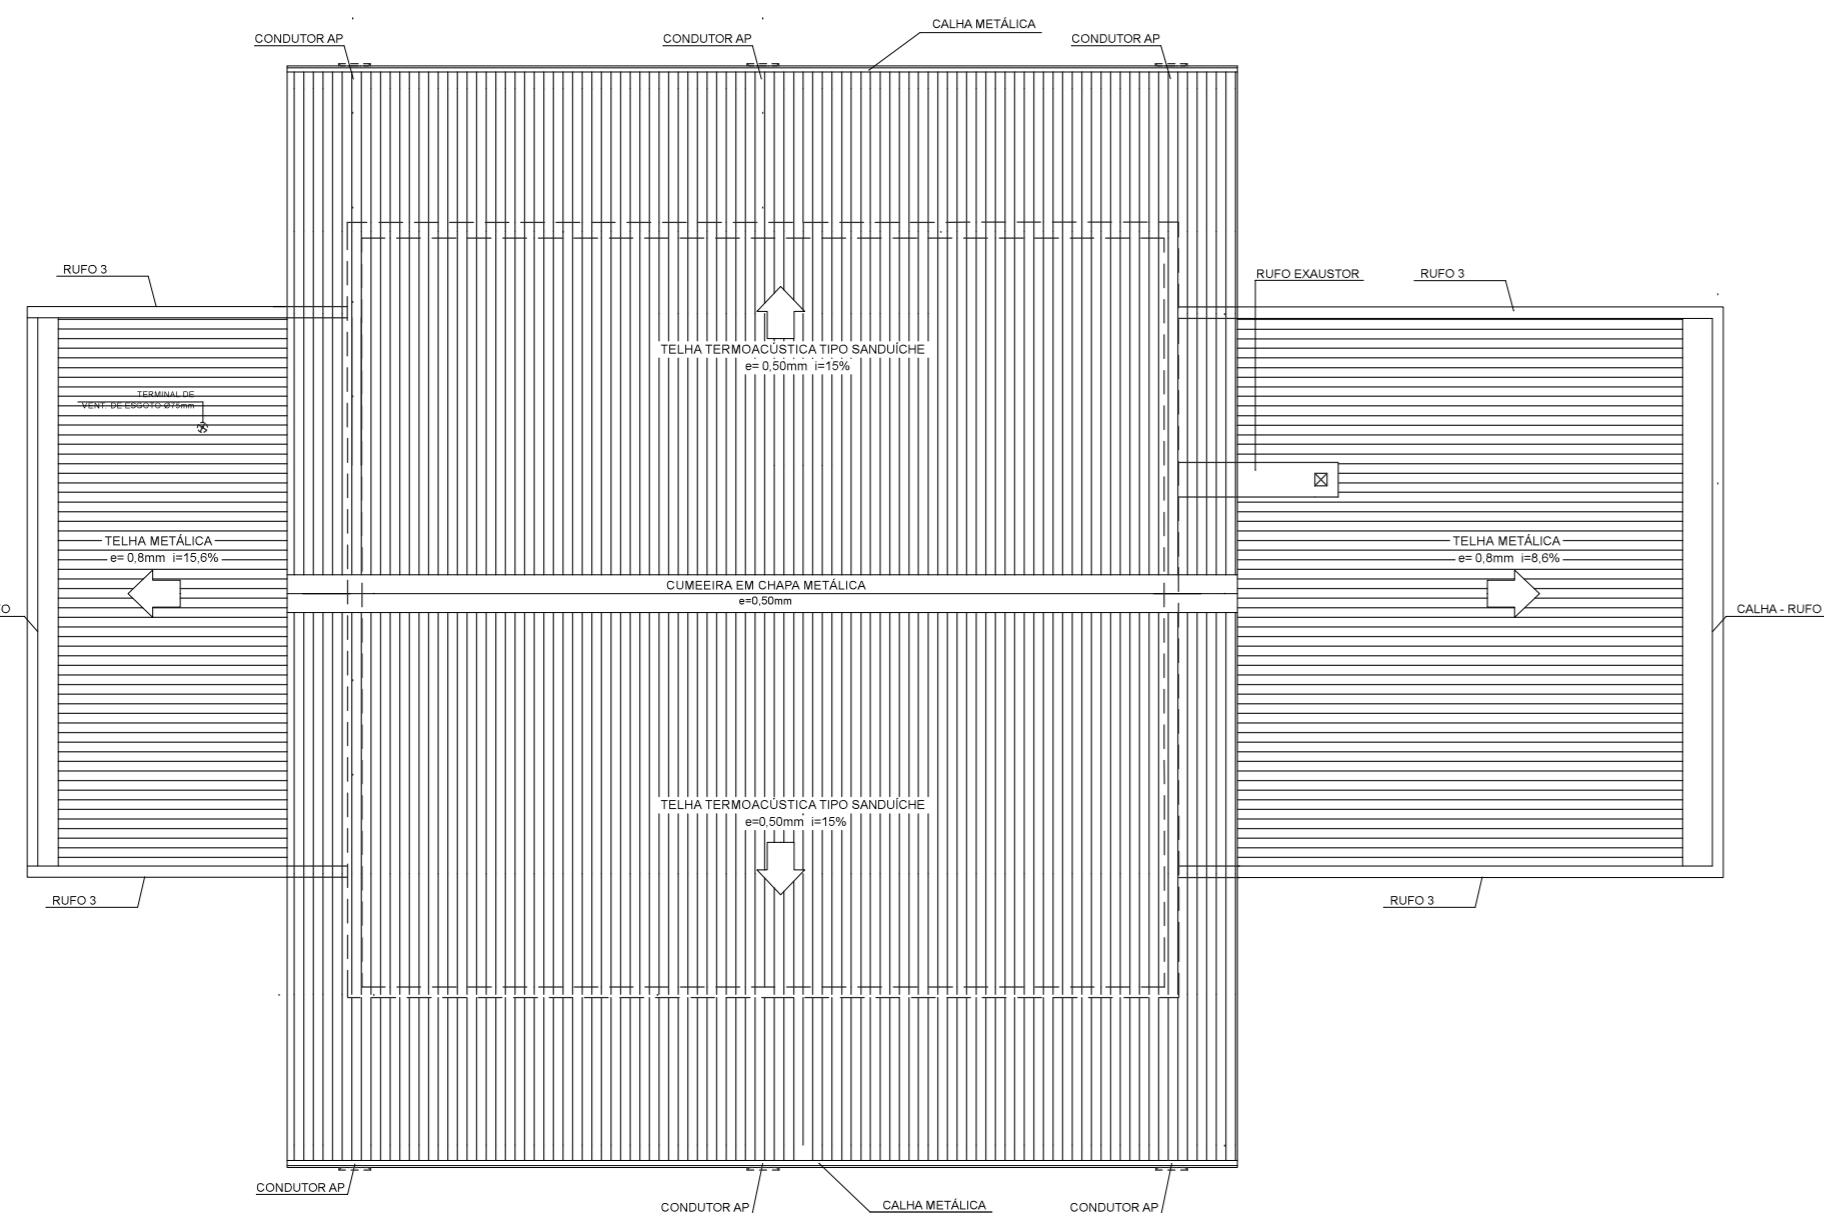

PLANTA DE COBERTURA
ESCALA 1:100

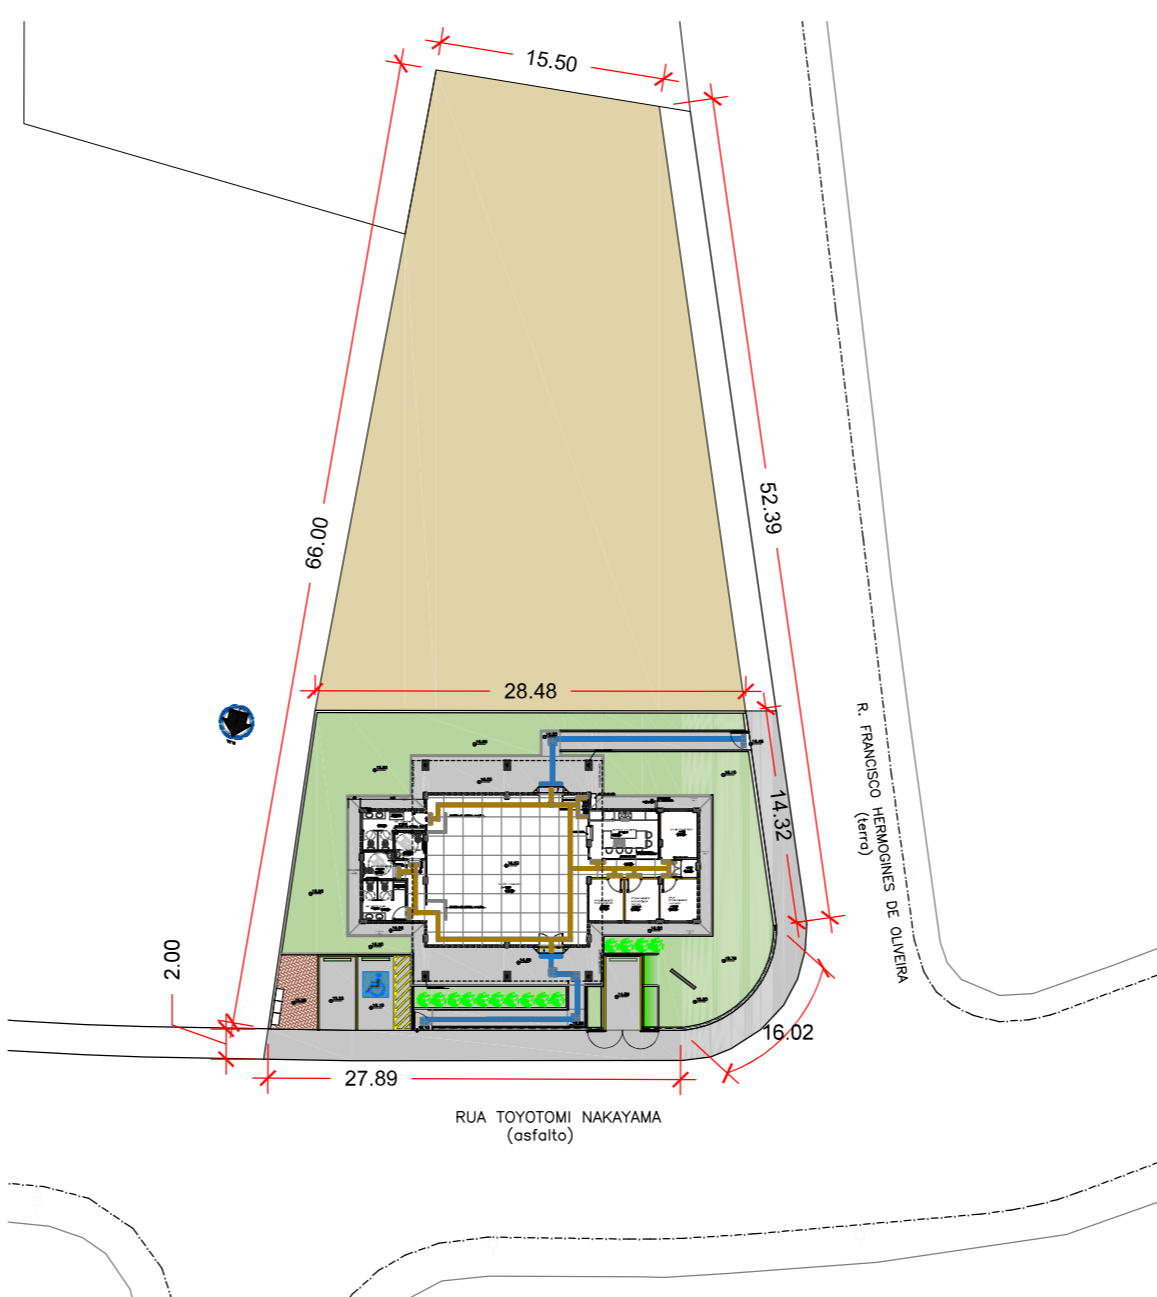

IMPLANTAÇÃO 1 - ÁREA DA MATRÍCULA (1.556,00 m²)
ESCALA 1:500

LEGENDA - ESQUADRIAS

J1	-	MAXAR FERRO E VIDRO - 2,00x0,80
J2	-	MAXAR FERRO E VIDRO - 1,20x0,80
J3	-	MAXAR FERRO E VIDRO - 1,20x0,60
PW01	-	PORTA DE MADEIRA - 0,80x2,10m
PW02	-	PORTA DE MADEIRA COM BARRA DE APOIO E REVESTIMENTO RESISTENTE A IMPACTOS - 0,80x2,10m
PF01	-	PORTA DE FERRO - 1,40x2,20m
PF01	-	PORTA DE VIDRO TEMP. 10MM - 0,80x2,46m
PV02	-	PORTA DE VIDRO TEMP. 10MM - 0,80x2,46m

LEGENDA PISOS - ÁREA EXTERNA

(Grey)	PISO DE CONCRETO
(Green)	ÁREA VERDE
(Blue)	PISO INTERTRAVADO
(Yellow)	PISO PÓDSTATIL HIDRÁULICO 0,25x0,25
(Orange)	PISO PÓDSTATIL BORRACHA 0,25x0,25

Notas:
1 - O projeto atende a Lei Complementar 042/2008 e 085/2020.
2 - O local é atendido por rede de água e esgoto.
3 - Os reservatórios de água atendem os art. 10 e 11 do Dec. Estadual 12342 de 27/09/78.
4 - O terreno se encontra em nível.



PLANEJAMENTO | **PREFEITURA DE Registro**

Rua Boa Vista, 170, CEP. 01014-200, São Paulo, Tel.2505.2000, CODM 47.865.597/0001-09

PROJETO COMPLETO
(Implantação, Plantas, Cortes, Elevações)

FOLHA **ÚNICA**
ESC. INDICADA MAR/2023

OBRA:
PROJETO DE CONSTRUÇÃO DA CASA SP AFRO BRASIL

LOCAL:
RUA TOYOTOMI NAKAYAMA, S/N - JD. DAS PALMEIRAS

ZONEAMENTO: ZR2 **LOTE:** 01 **QUADRA:** H

MUNICÍPIO/COMARCA: REGISTRO **ESTADO:** SP **MATRÍCULA CRI:** 10.874 **CADASTRO MUNICIPAL:** 3.130.0039.01

INTERESSADO:
PREFEITURA MUNICIPAL DE REGISTRO




Annie Beatriz Carvalho da Silveira
CAU: A1929755
Resp. pelo Projeto

Marcos Roberto Barduco Koyama
CAU: A270750
Resp. pela obra


ÁREAS:
TERRENO: 1.556,00 m²
DA CONSTRUÇÃO: 257,42 m²

Marcio Aurélio Camillo
CREA: 5060514057/SP
Resp. pela obra

Nilton José Hirota da Silva
Prefeito Municipal
RRT: 11869773

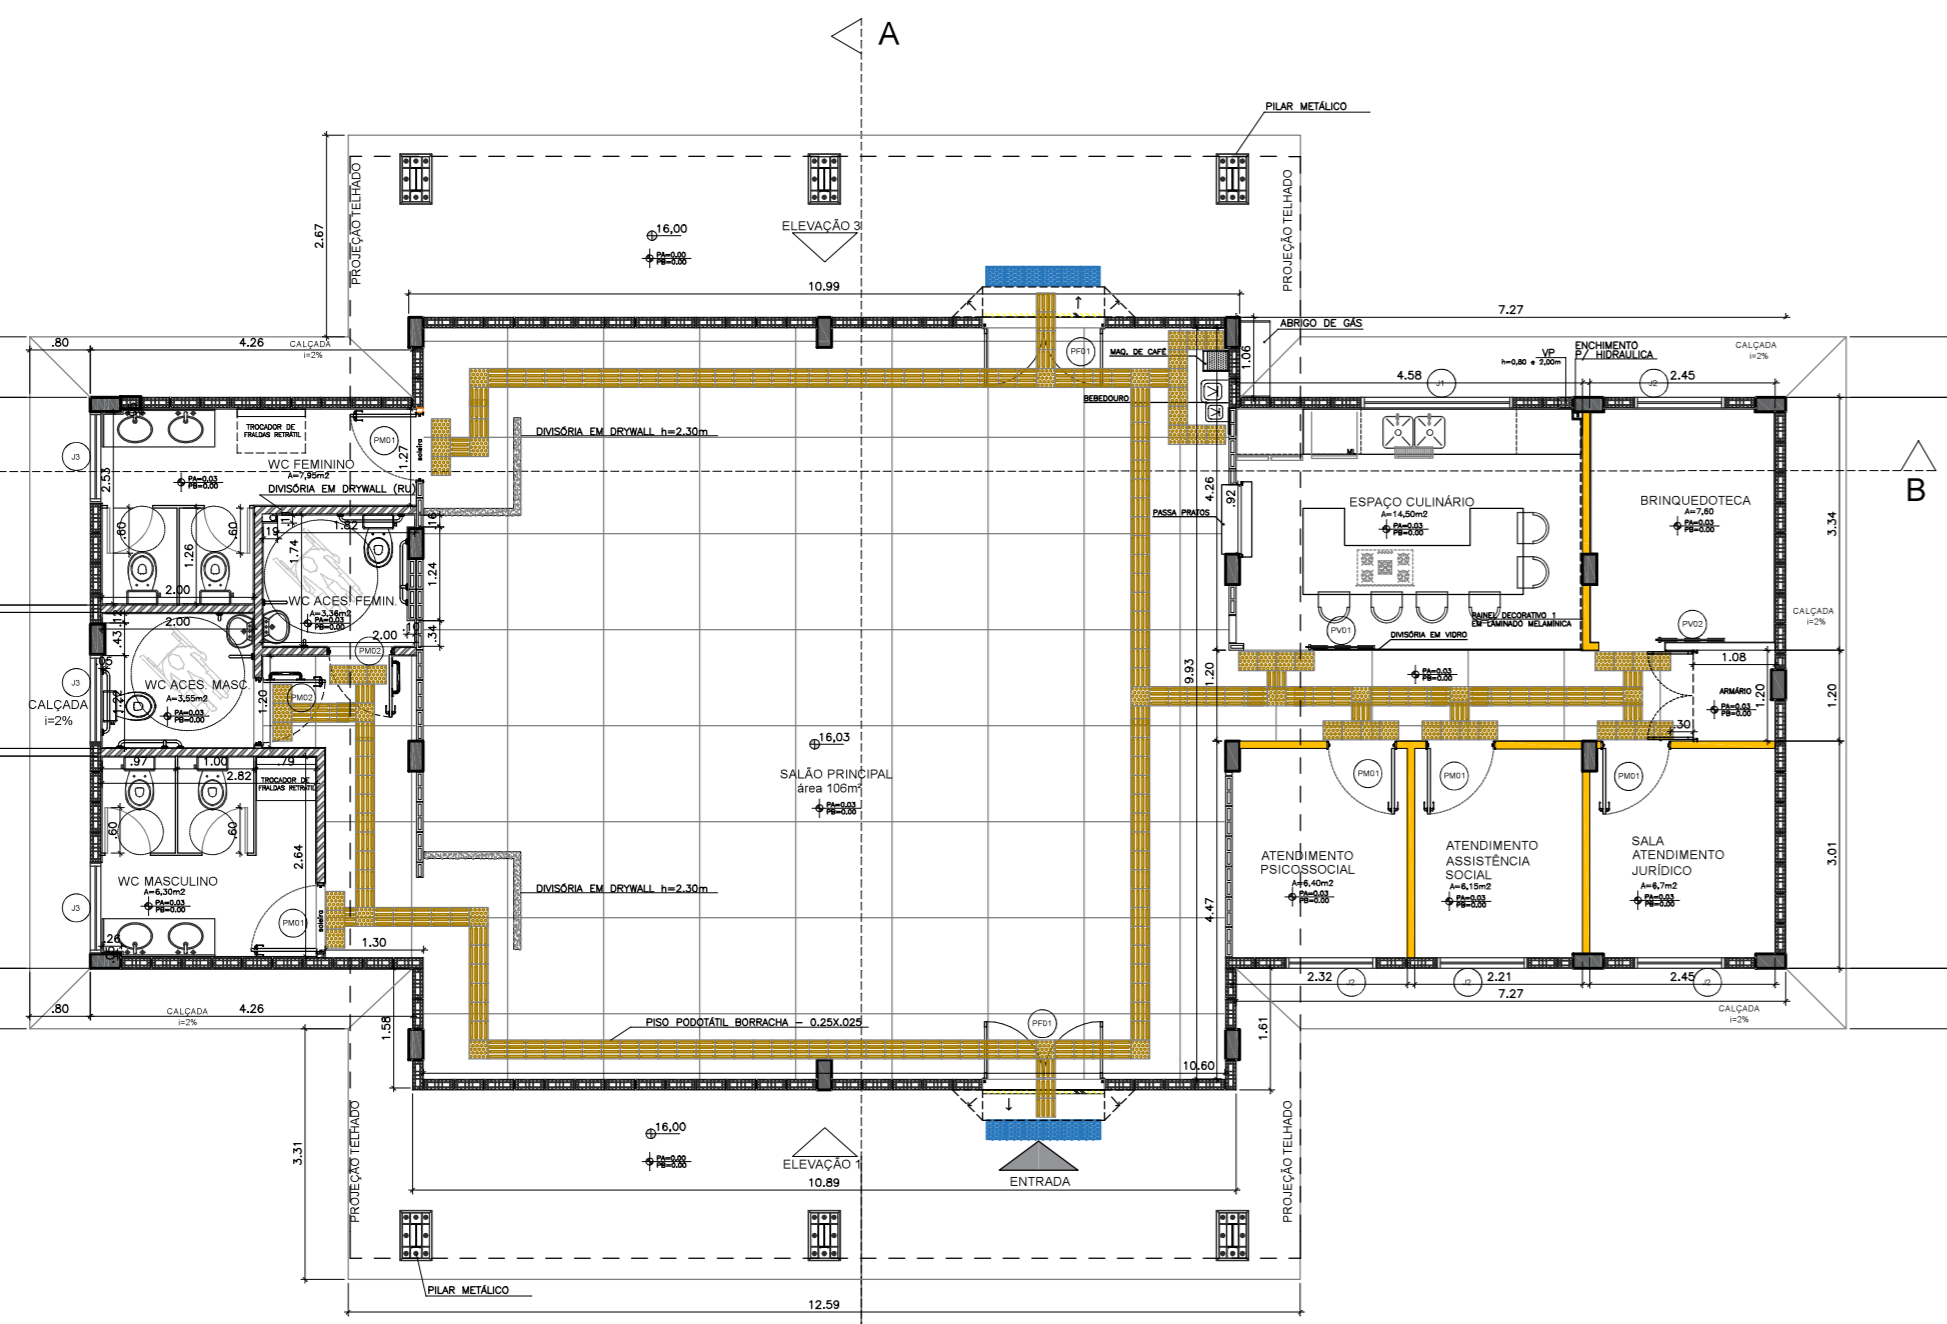

PLANTA TÉRREO
ESCALA 1:100

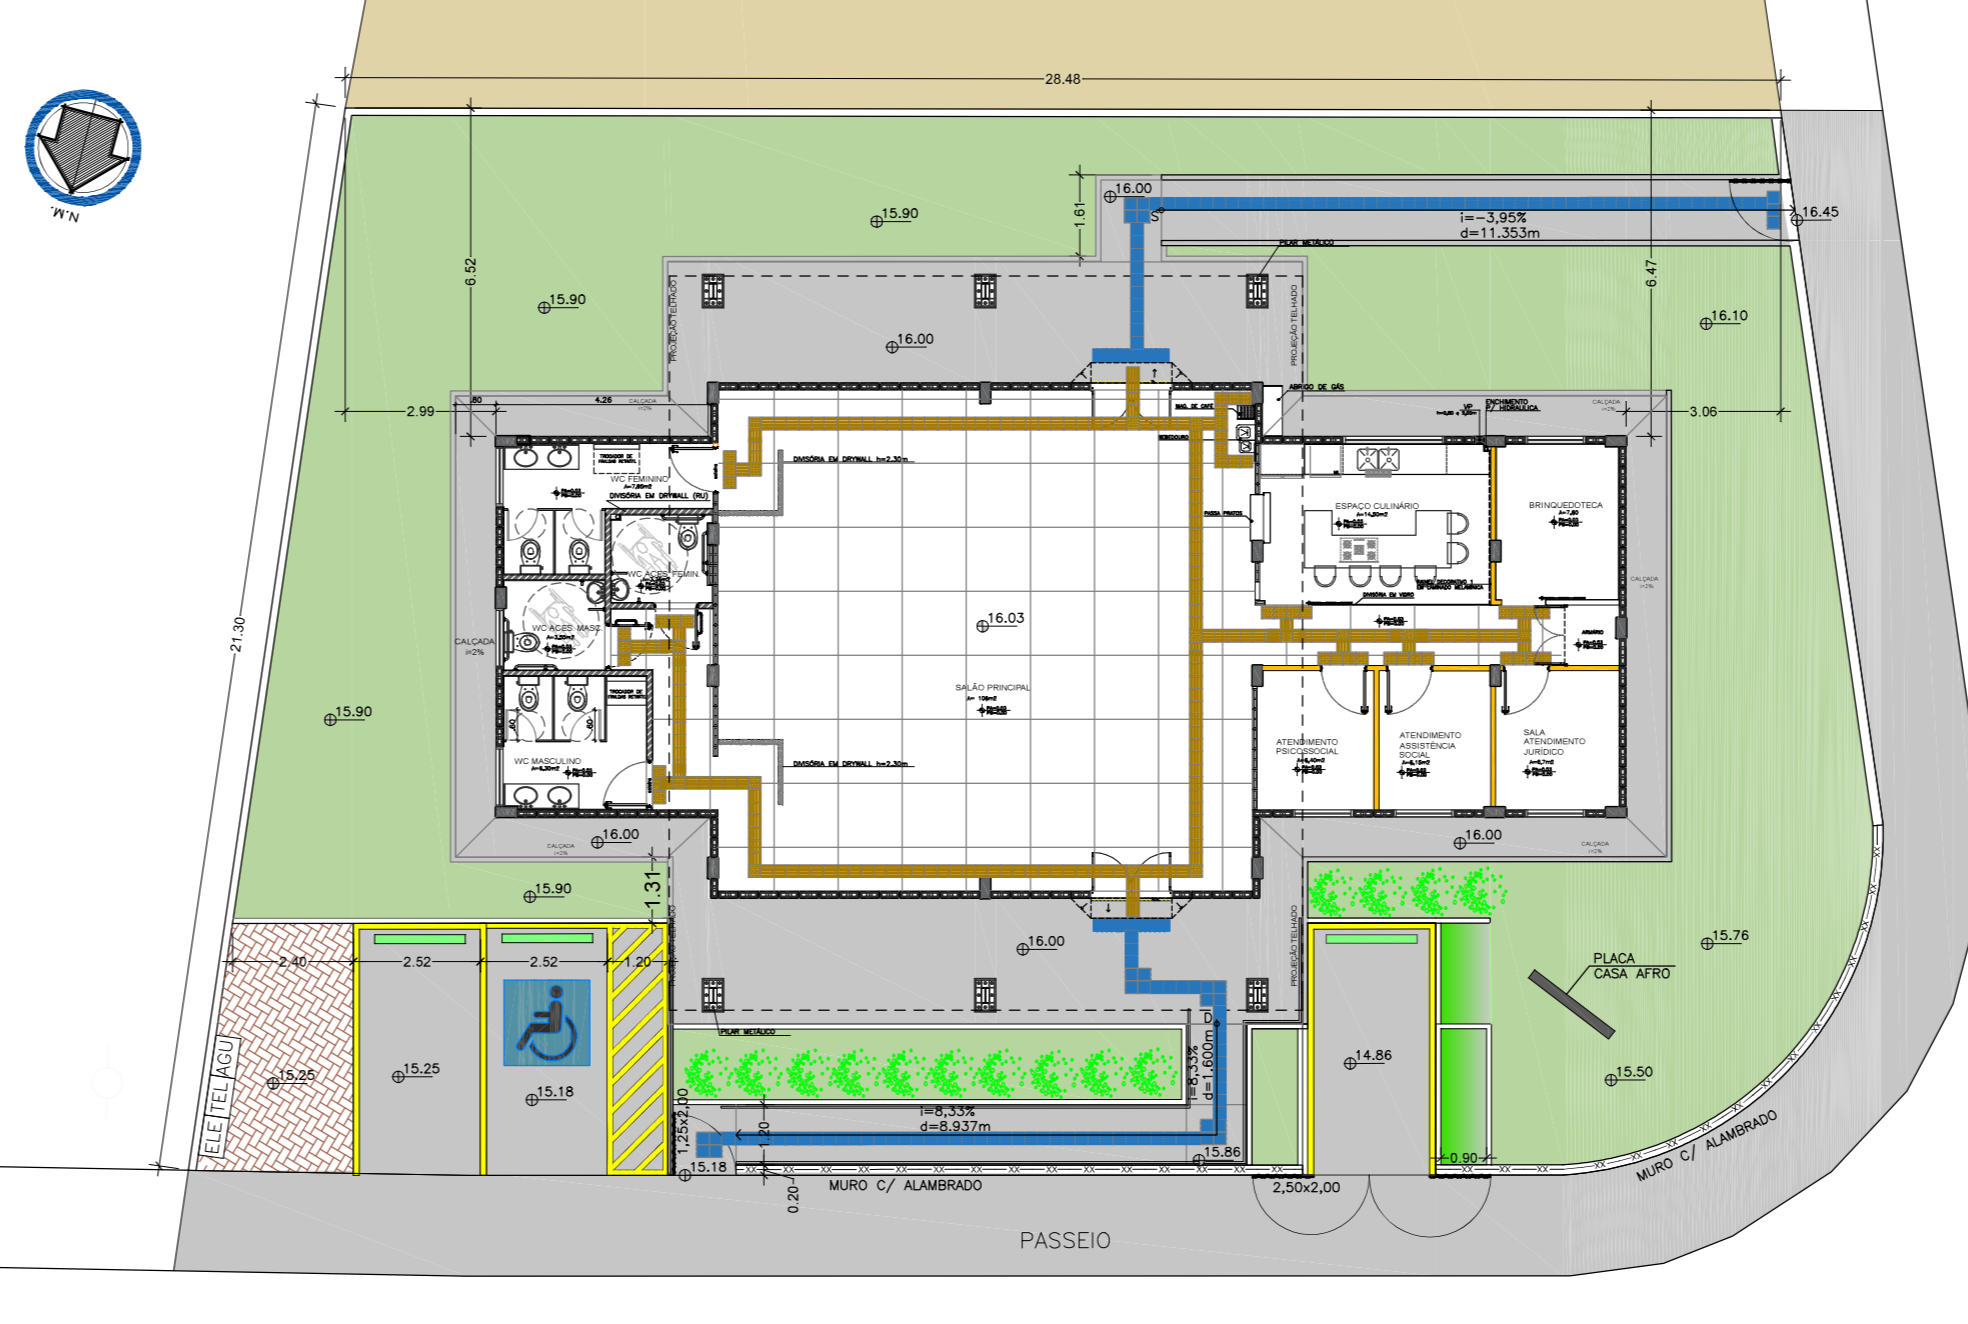

IMPLANTAÇÃO 2 - ÁREA A SER UTILIZADA
ESCALA 1:500

R. FRANCISCO HERMOGENES DE OLIVEIRA

RUA TOYOTOMI NAKAYAMA (asfalto)