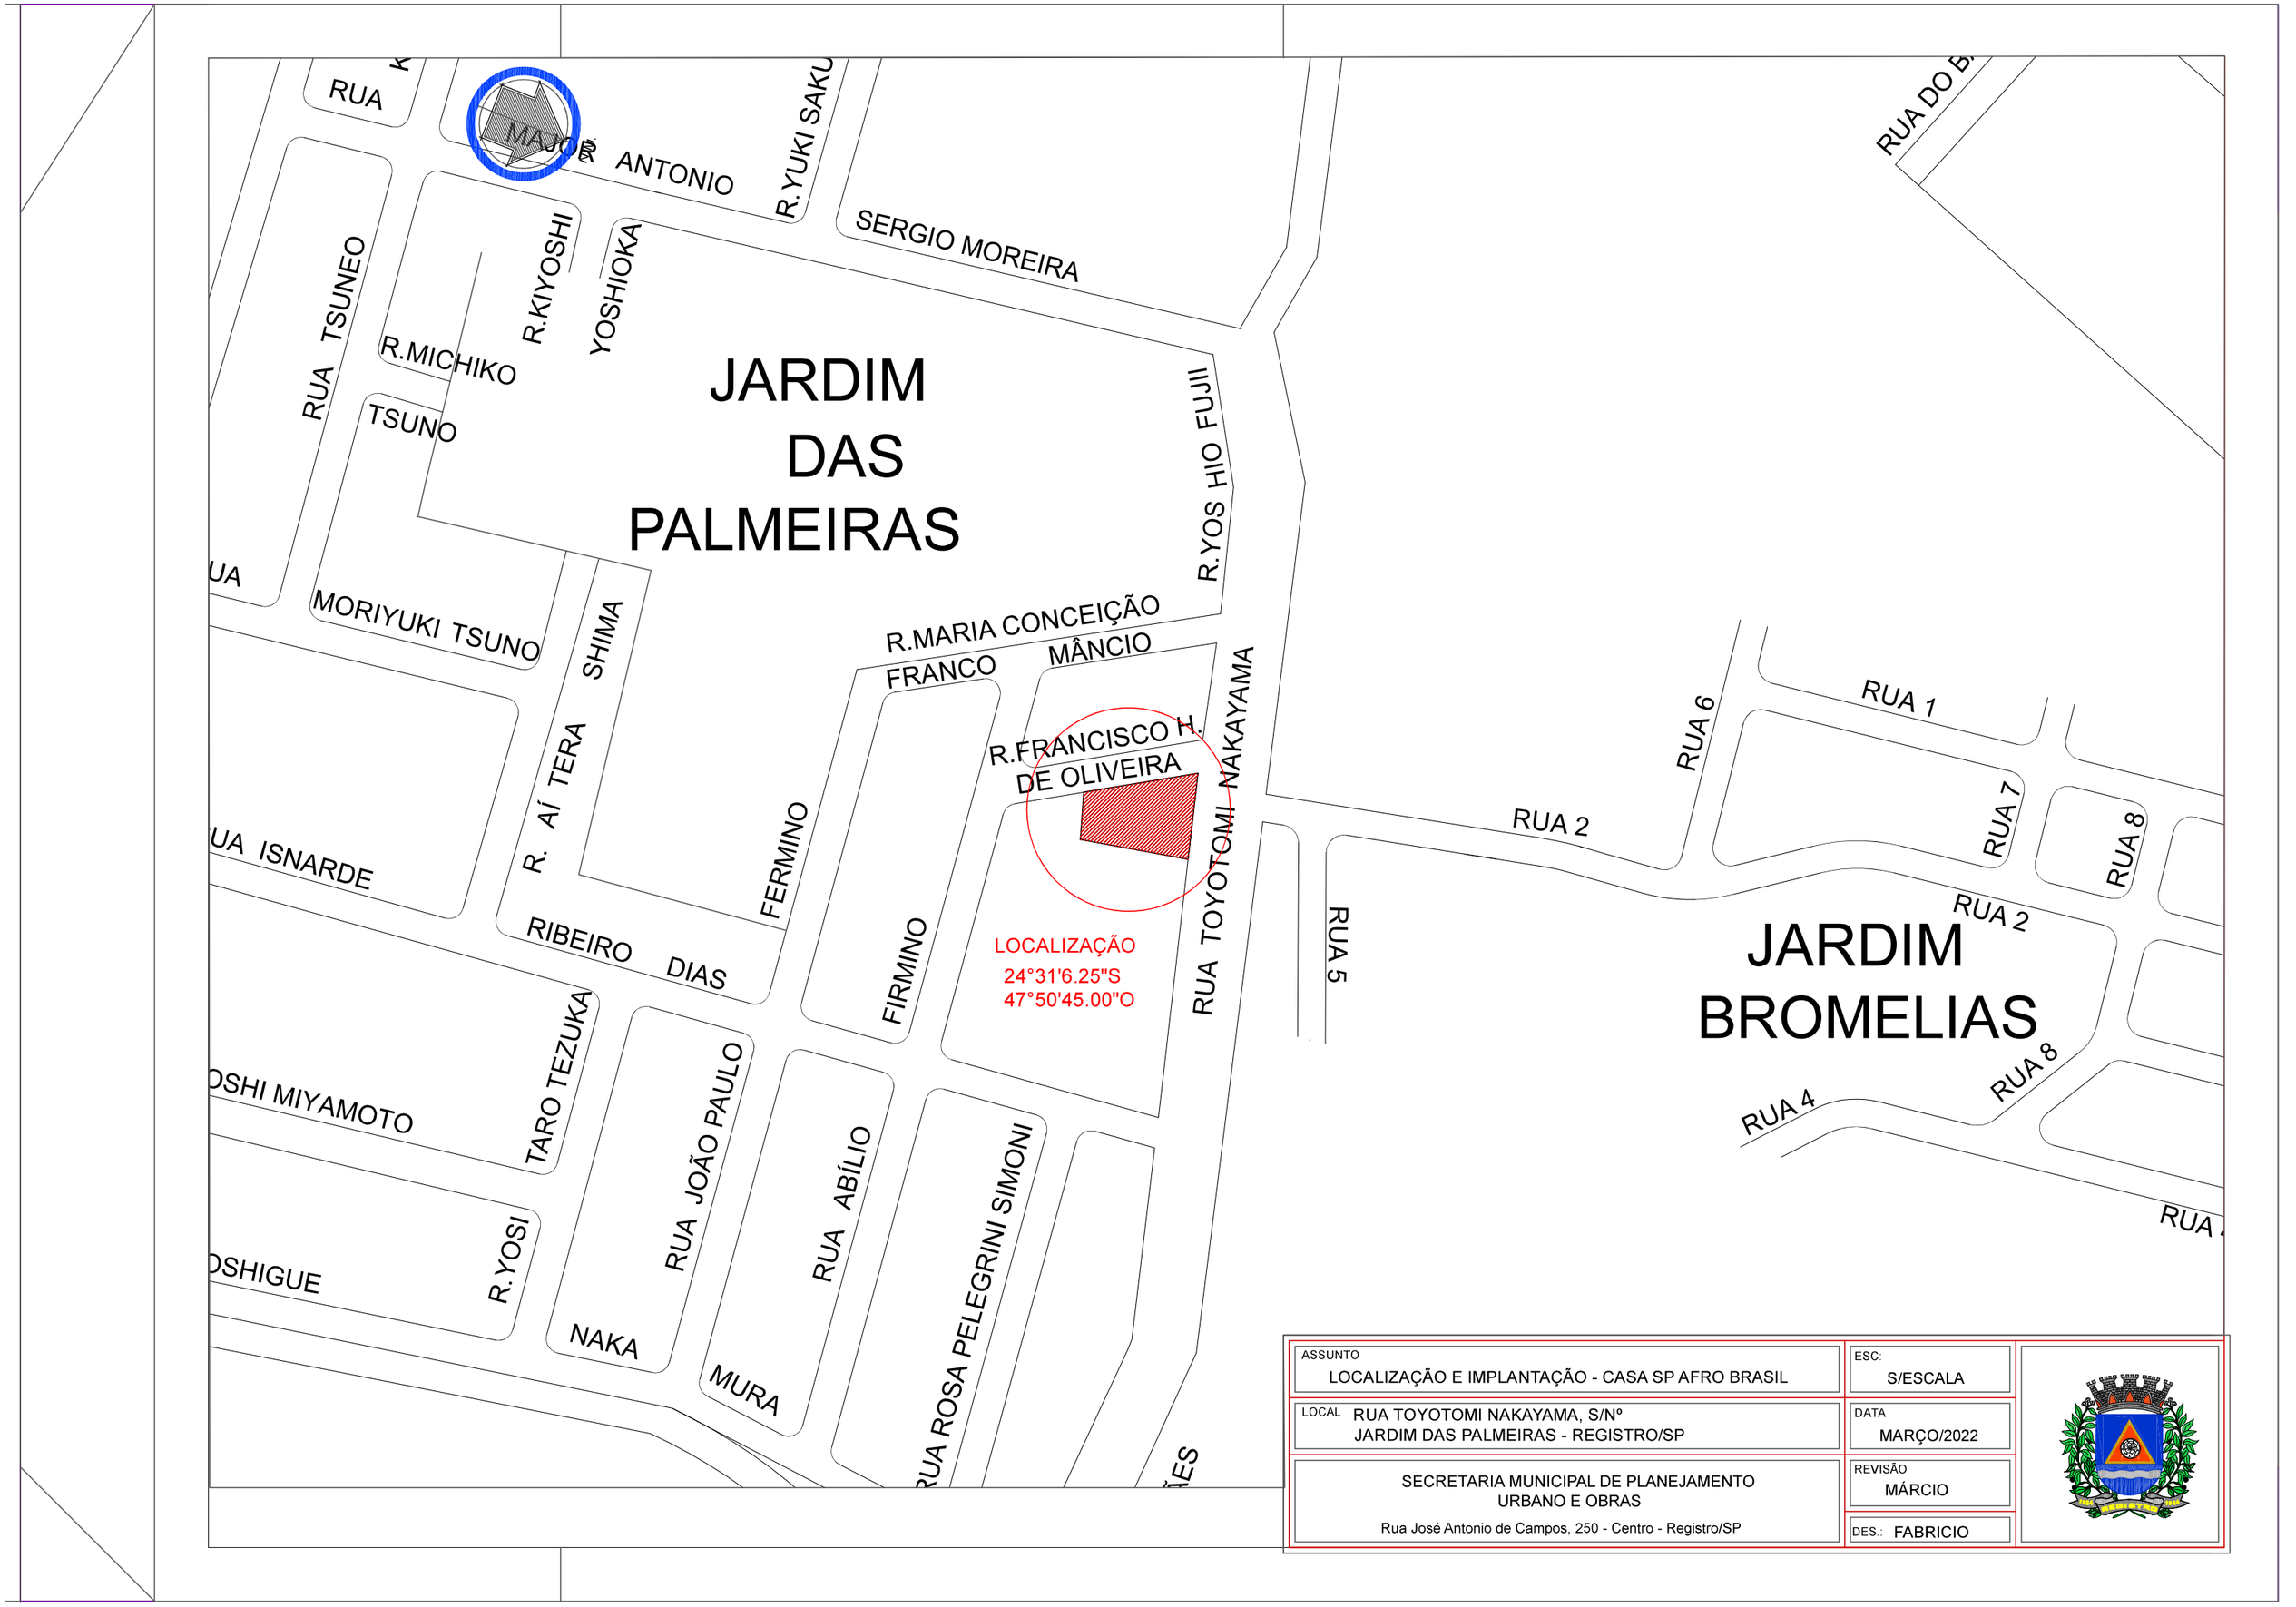

ASSUNTO: LOCALIZAÇÃO E IMPLANTAÇÃO - CASA SP AFRO BRASIL	ESC: S/ESCALA	
LOCAL: RUA TOYOTOMI NAKAYAMA, S/Nº JARDIM DAS PALMEIRAS - REGISTRO/SP	DATA: MARÇO/2022	
SECRETARIA MUNICIPAL DE PLANEJAMENTO URBANO E OBRAS Rua José Antonio de Campos, 250 - Centro - Registro/SP	REVISÃO: MÁRCIO DES.: FABRICIO	