



ASSUNTO:
PROJETO DE DRENAGEM PLUVIAL

LOCAL:
RUA NERY DE ALMEIDA MENDES - BELAS ARTES

MUNICÍPIO/COMARCA:
REGISTRO

ESTADO:
SP

INTERESSADO:
PREFEITURA MUNICIPAL DE REGISTRO

SITUAÇÃO S/ ESCALA:





LOCAL:

Gabriela Ikeda de Oliveira
Engenheira Civil
CREA: 5070950522

Luis Augusto Vaz de Arruda
Secretário Municipal de Planejamento
Urbano e Obras

LEGENDA

	PAVIMENTO EXISTENTE
	T.C EXISTENTE
	T.C A EXECUTAR
	BOCA DE LOBO DUPLA A EXECUTAR

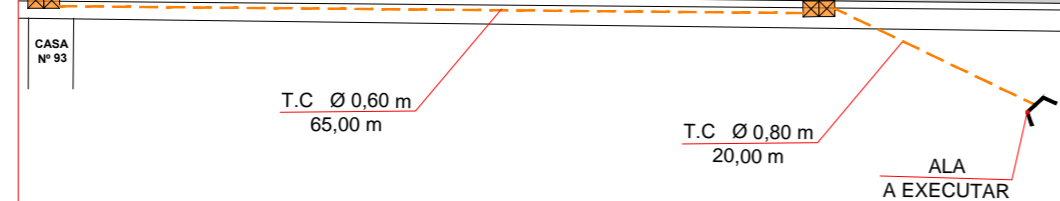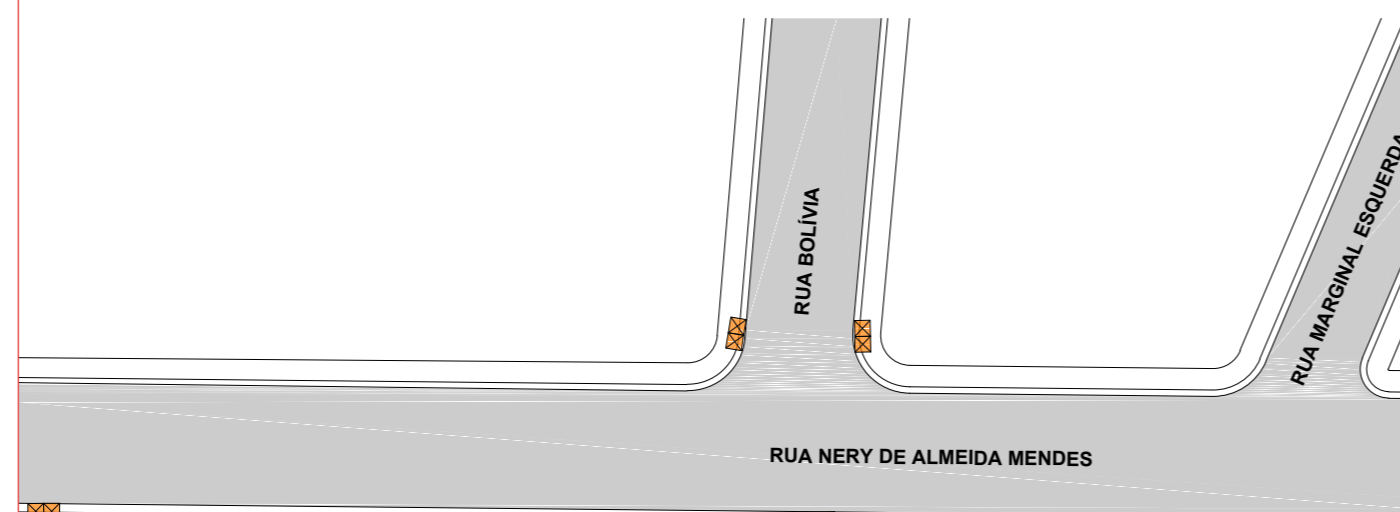

Boca de Lobo Dupla c/ Tampa de Concreto

