


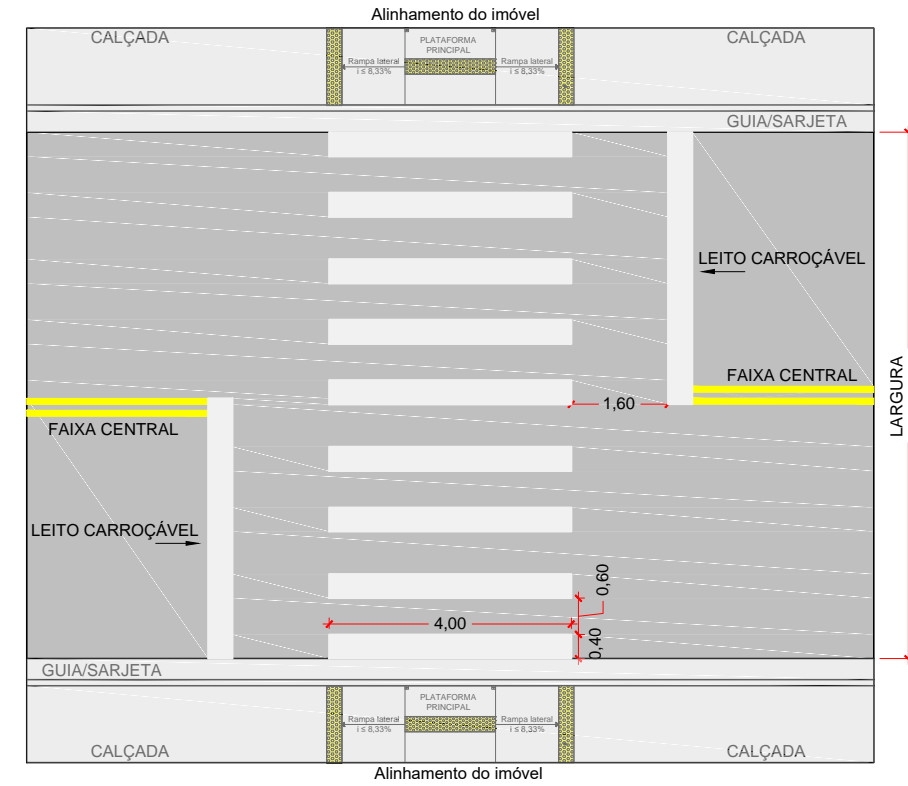


LEGENDA	
	REPARO DE PAVIMENTO (DETALHE 1)
	RECAPEAMENTO ASFÁLTICO A EXECUTAR
	PAVIMENTO EXISTENTE
	GUIA/SARJETA EXISTENTE
	CALÇADA EXISTENTE



PLANTA TÍPICA DE ACESSIBILIDADE E SINALIZAÇÃO HORIZONTAL E VERTICAL  
AS INDICAÇÕES DESTA PLANTA ATENDE O MANUAL DE SINALIZAÇÃO HORIZONTAL - RESOLUÇÃO nº 236 DE 11/09/2007  
ESC: 1/125



SECÇÃO TRANSVERSAL DA PAVIMENTAÇÃO ASFÁLTICA  
LEITO CARROÇÁVEL  
SEM ESCALA  
S1

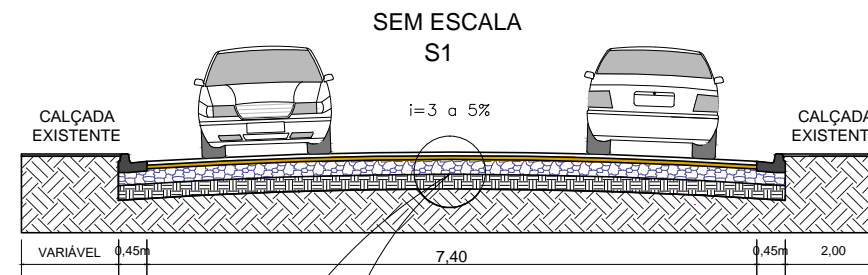

REPARO DE PAVIMENTO  
(DETALHE 1)  
S/ESC

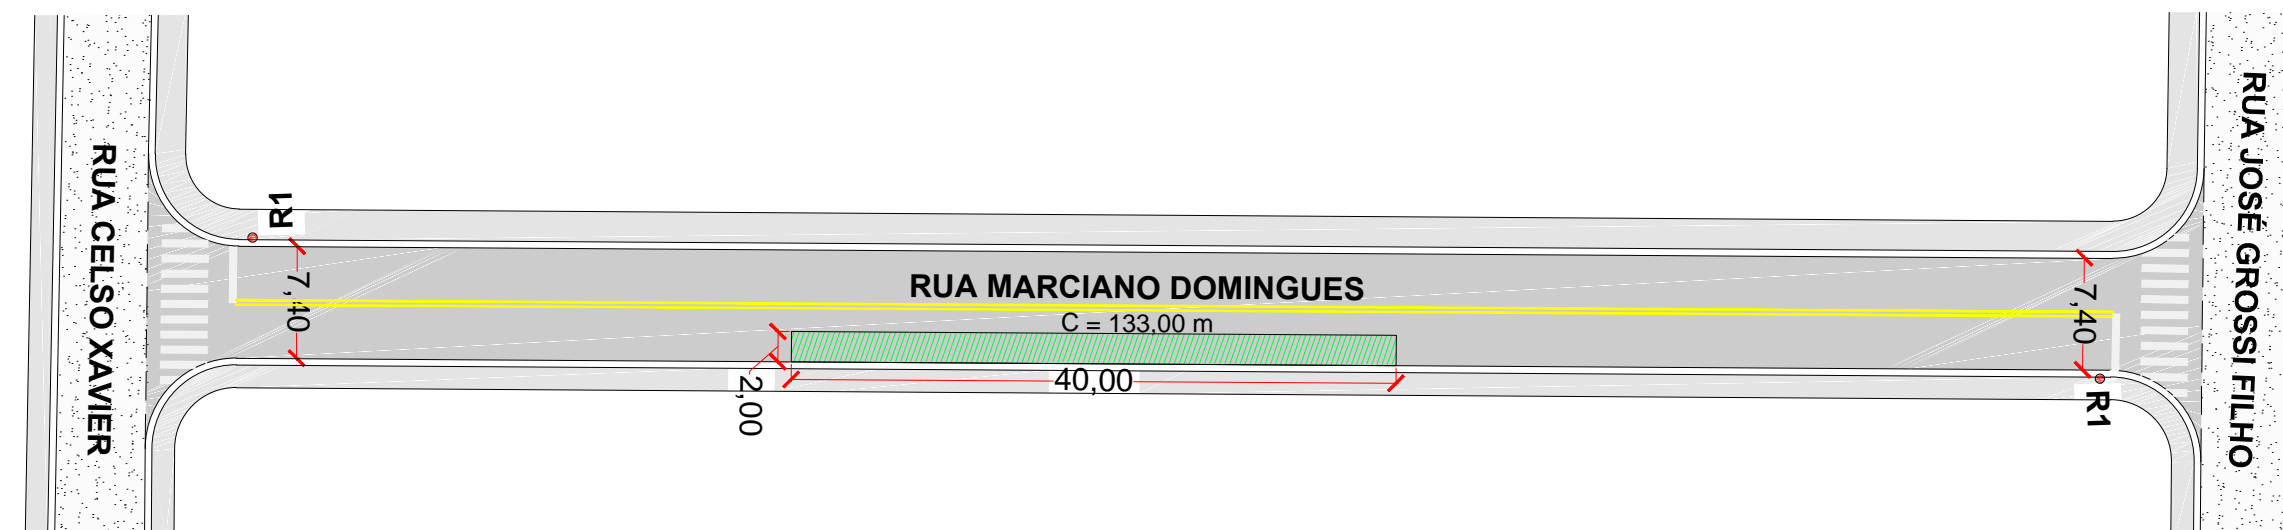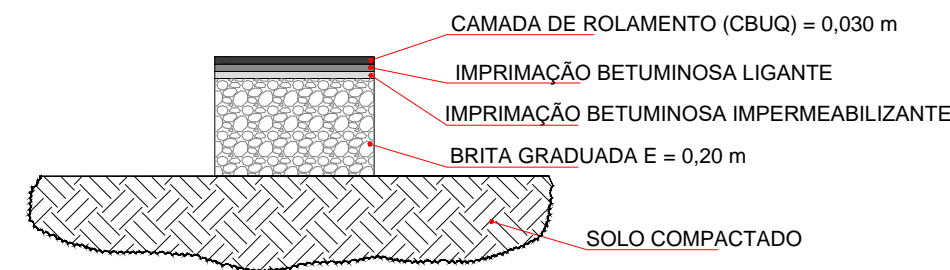

**ASSUNTO:**  
PROJETO DE RECAPEAMENTO ASFÁLTICO E OBRAS COMPLEMENTARES

**LOCAL:**  
RUA MARCIANO DOMINGUES - CENTRO

**MUNICÍPIO/COMARCA:**  
REGISTRO

**ESTADO:**  
SP

**INTERESSADO:**  
PREFEITURA MUNICIPAL DE REGISTRO

SITUAÇÃO S/ ESCALA:



LOCAL:

Gabriela Ikeda de Oliveira  
Engenheira Civil  
CREA: 5070950522

Luis Augusto Vaz de Arruda  
Secretário Municipal de Planejamento  
Urbano e Obras

**QUADRO DE ÁREAS**

**RUA MARCIANO DOMINGUES:**

- RECAPEAMENTO ASFÁLTICO:.....	984,20 m²
- REPARO DE PAVIMENTO:.....	80,00 m²