

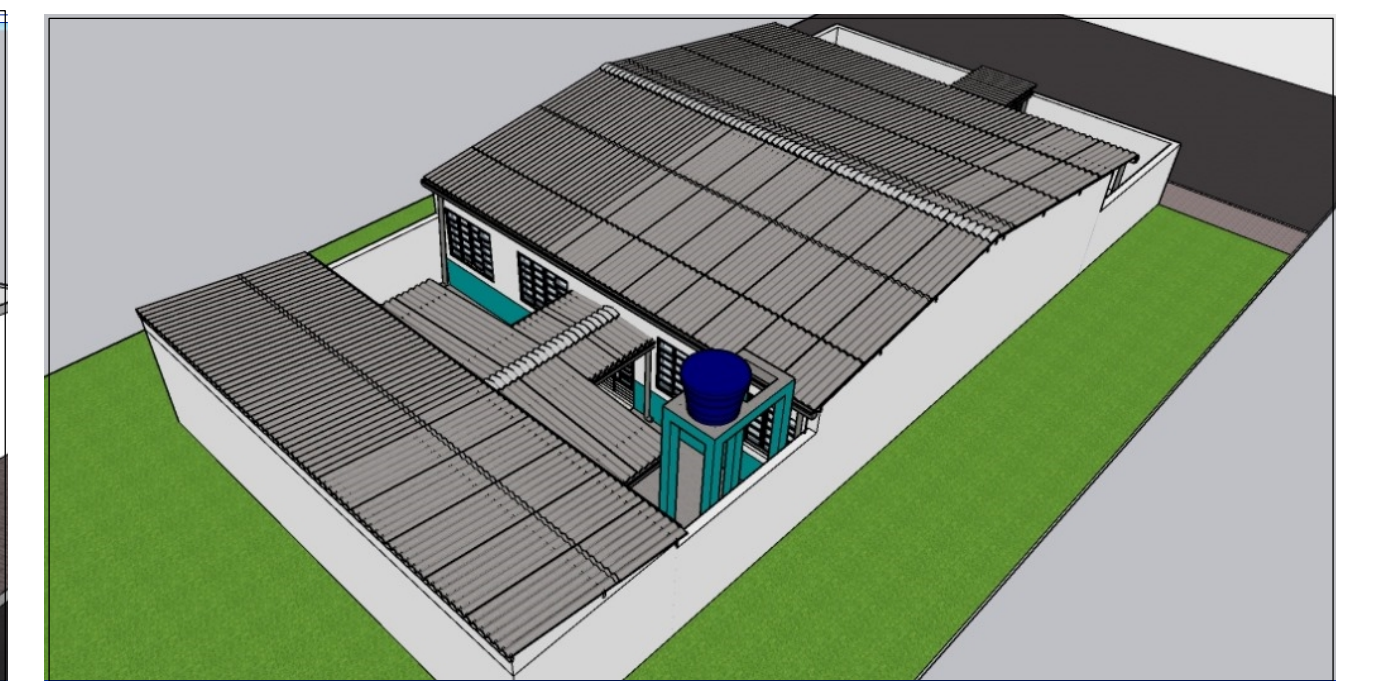
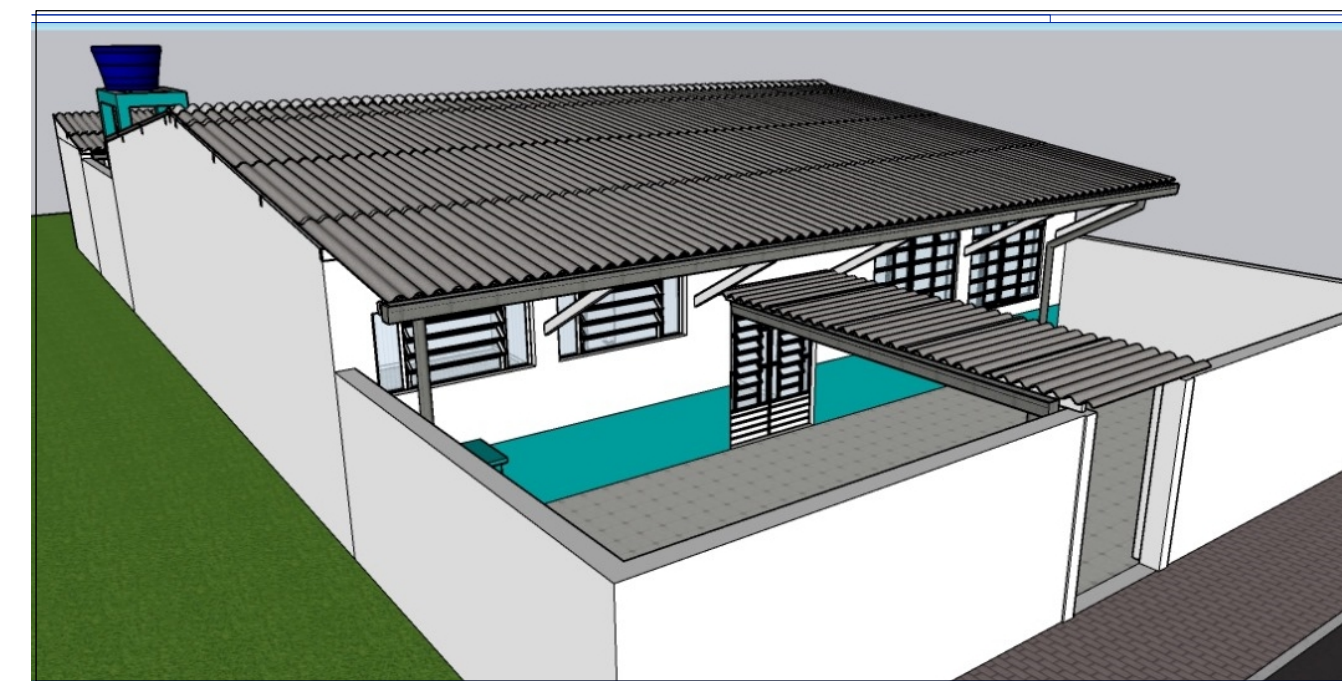


AVENIDA JESUS ALVES DA COSTA

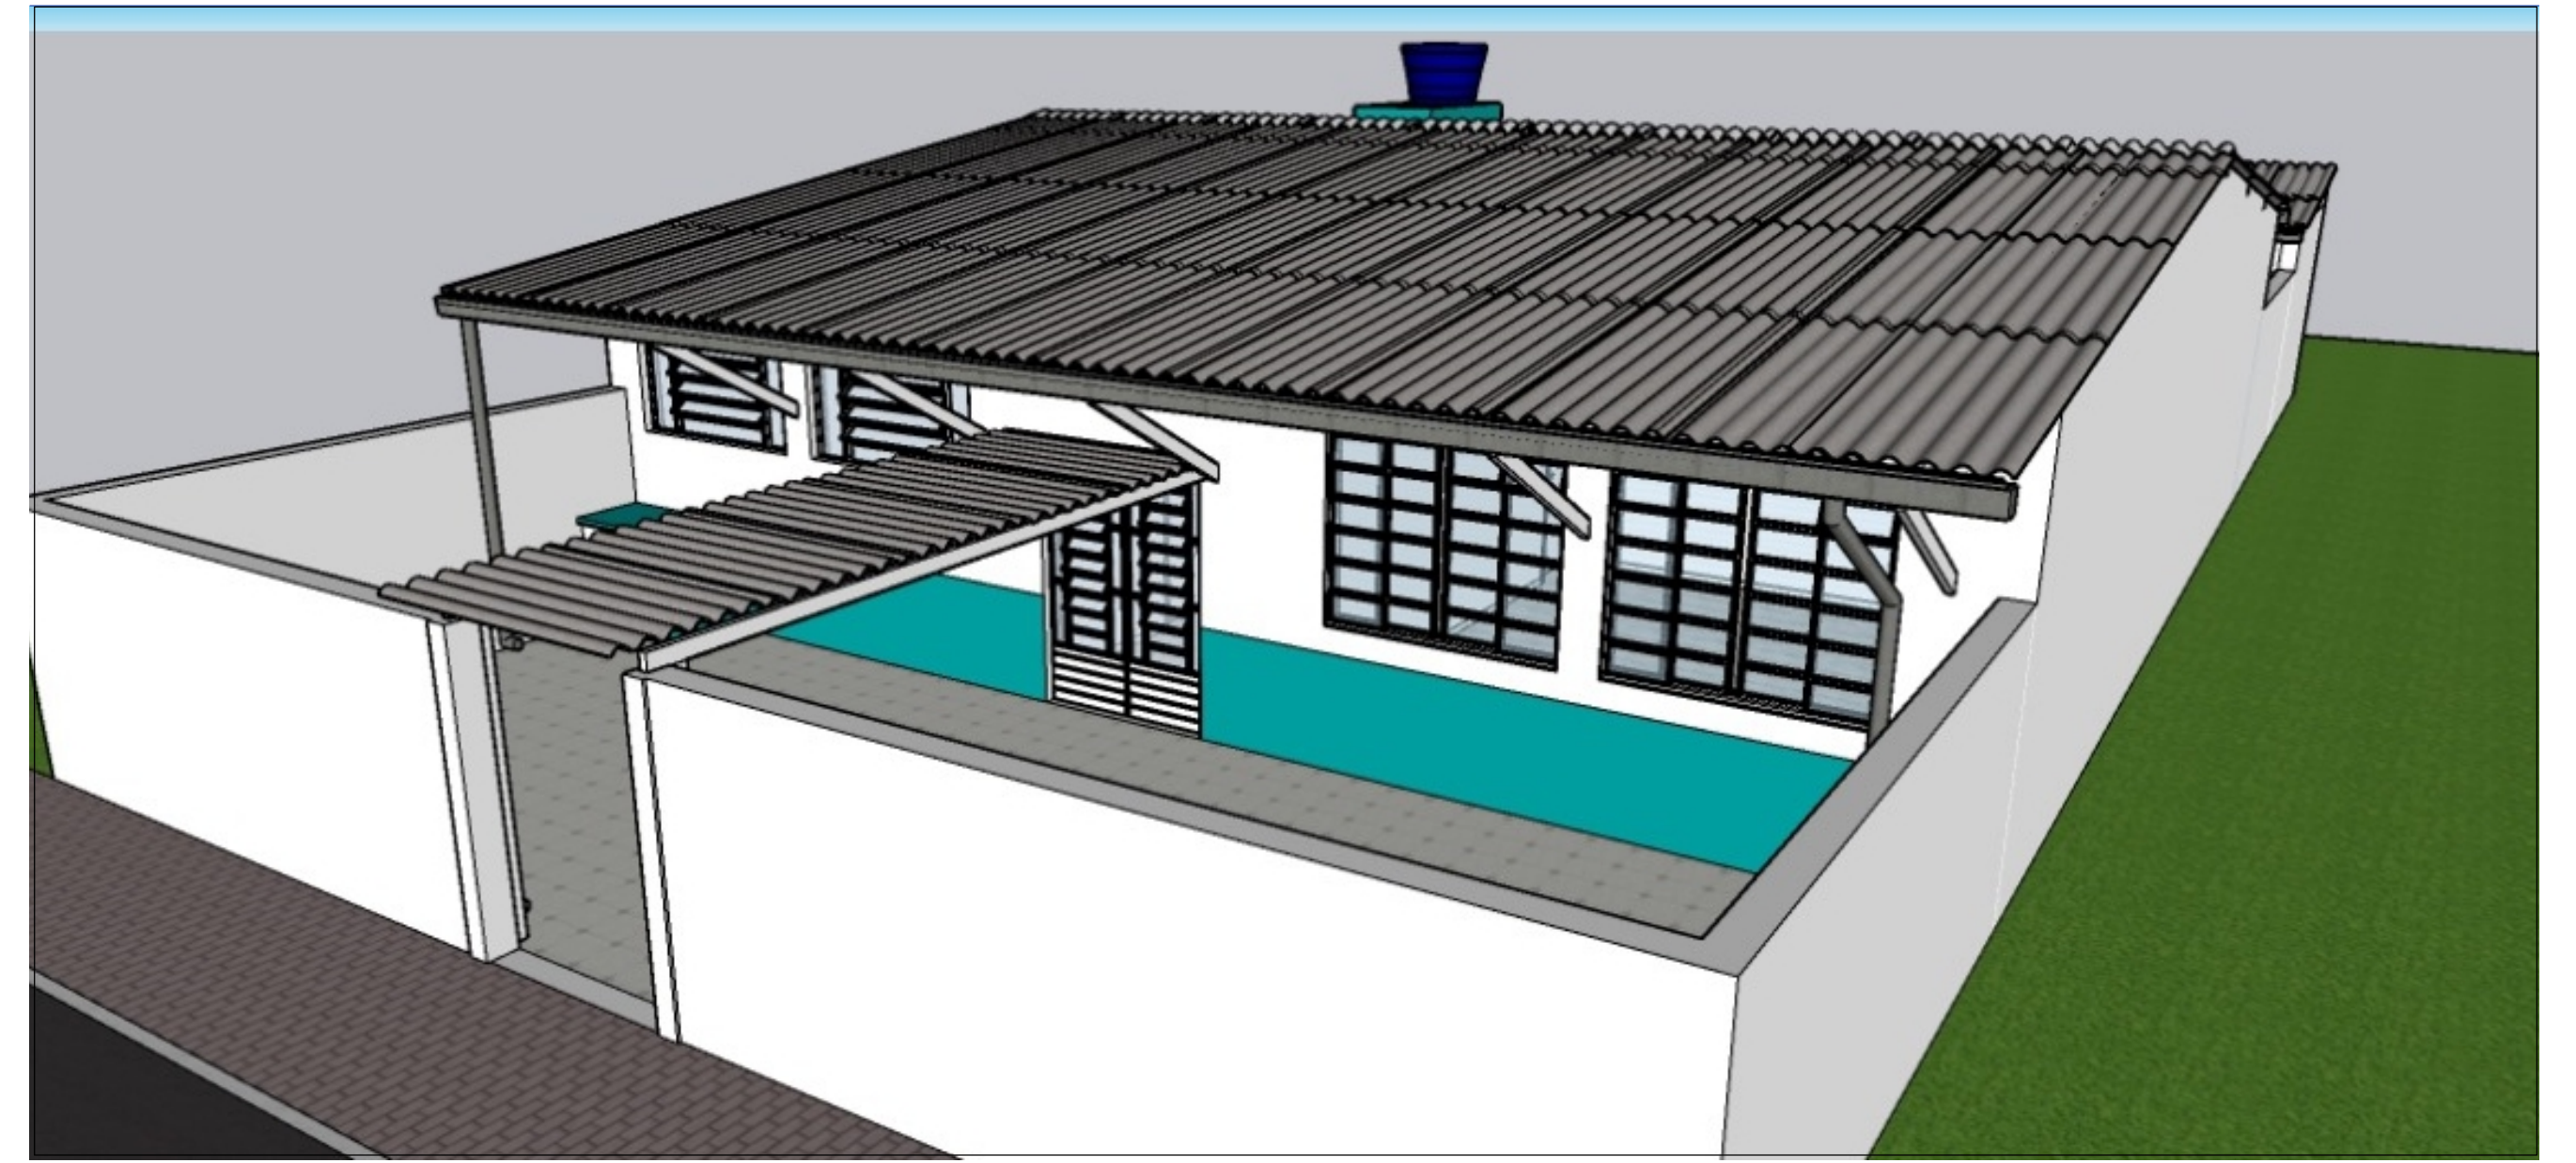


PERSPECTIVA  
S/ ESCALA

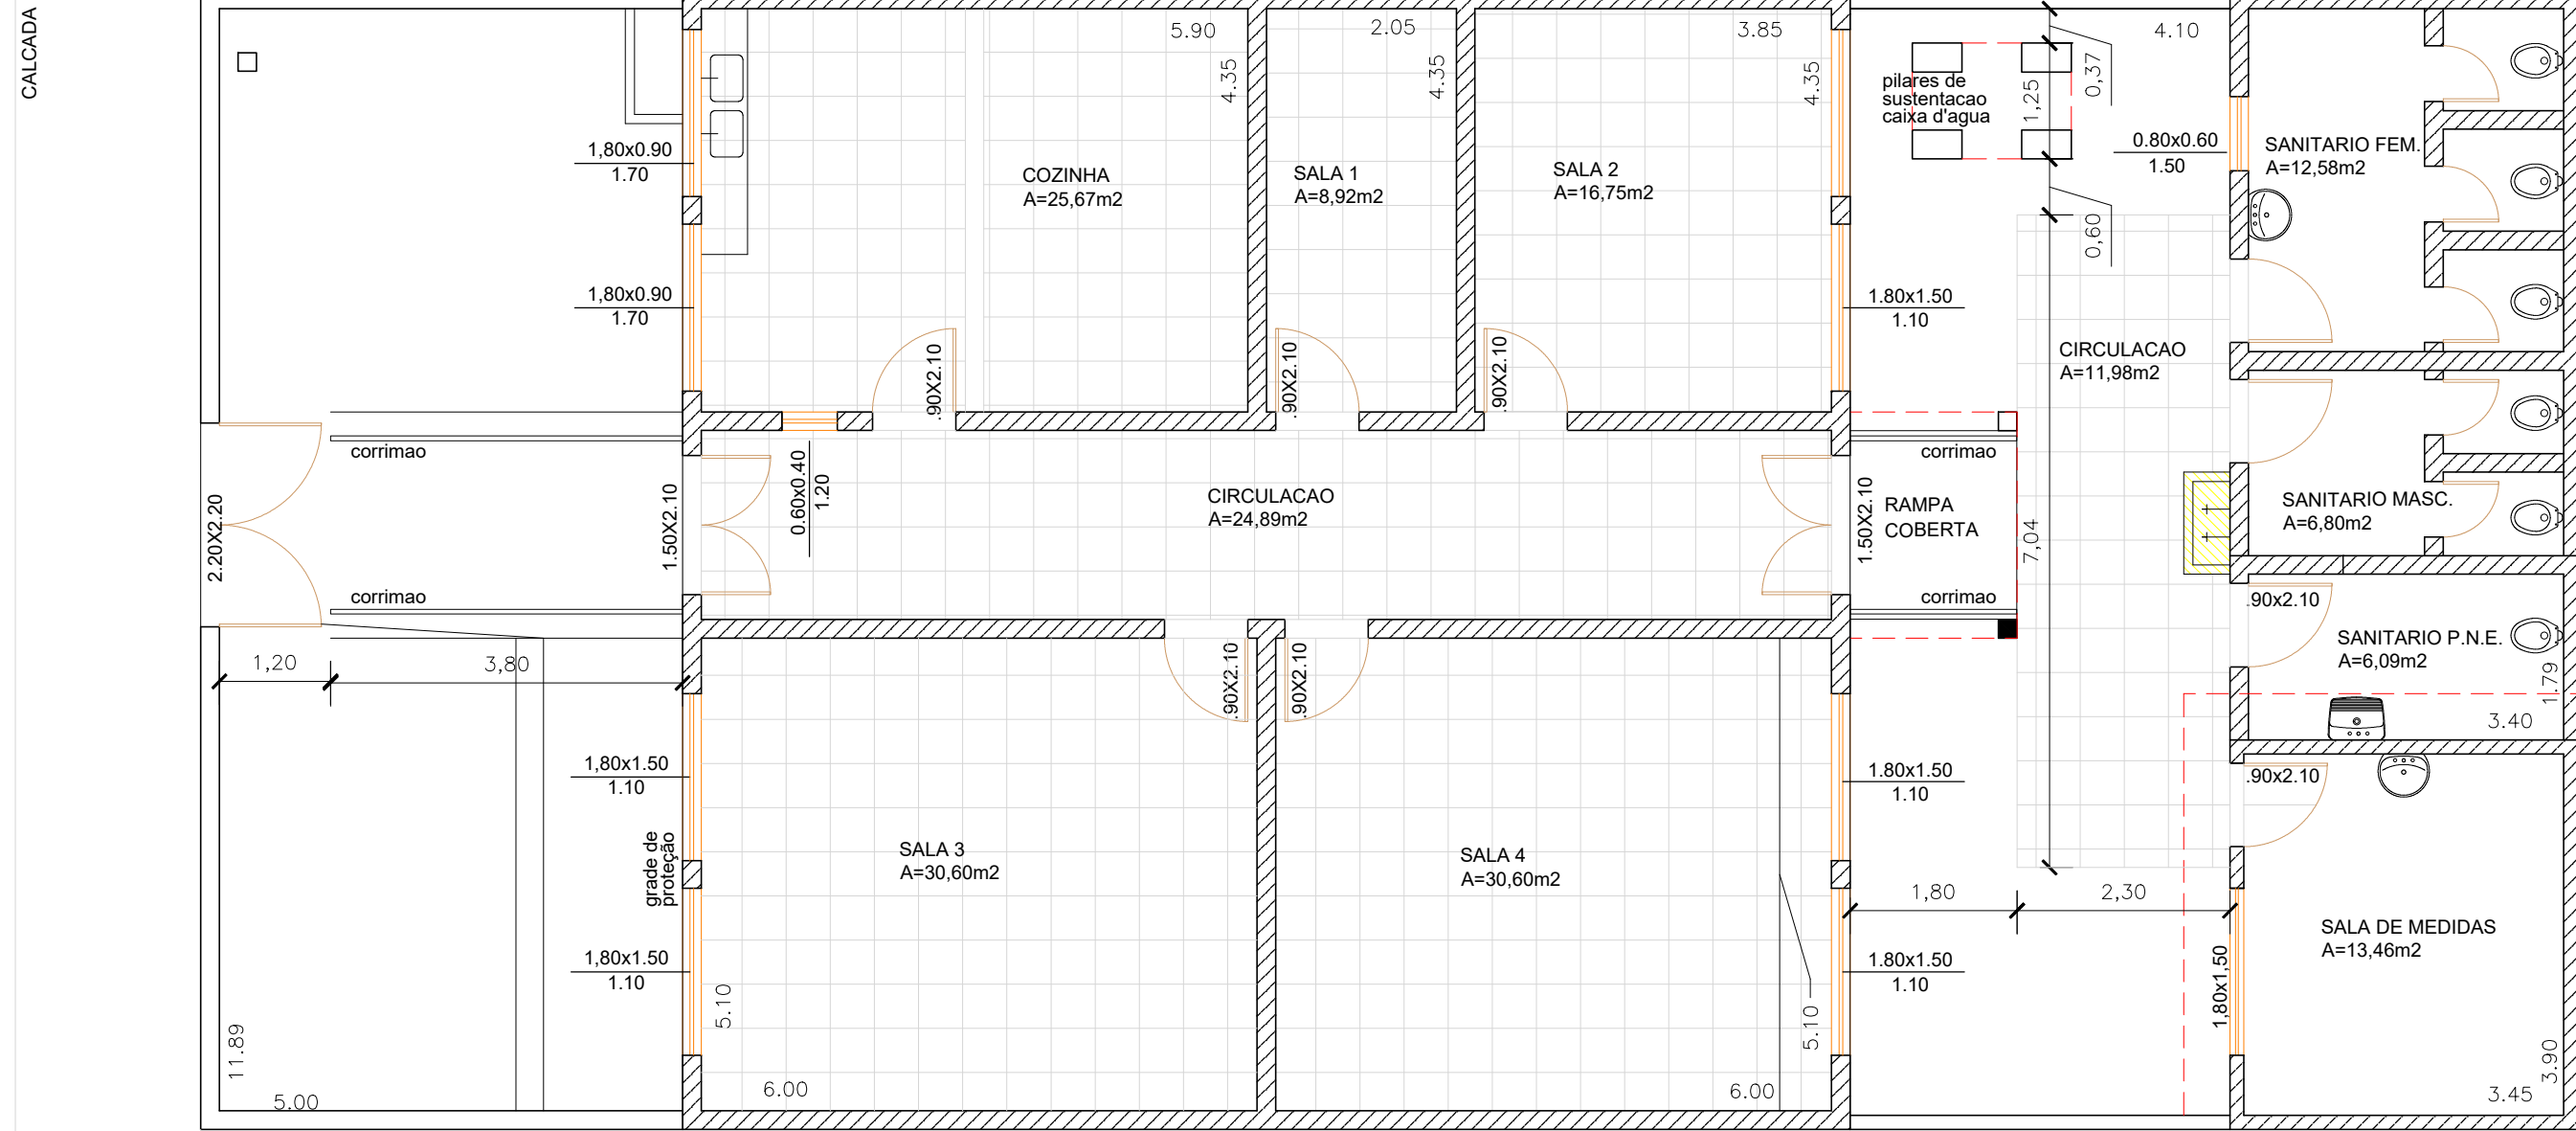


IMPLANTAÇÃO  
ESC: 1/75


VISTA SUPERIOR

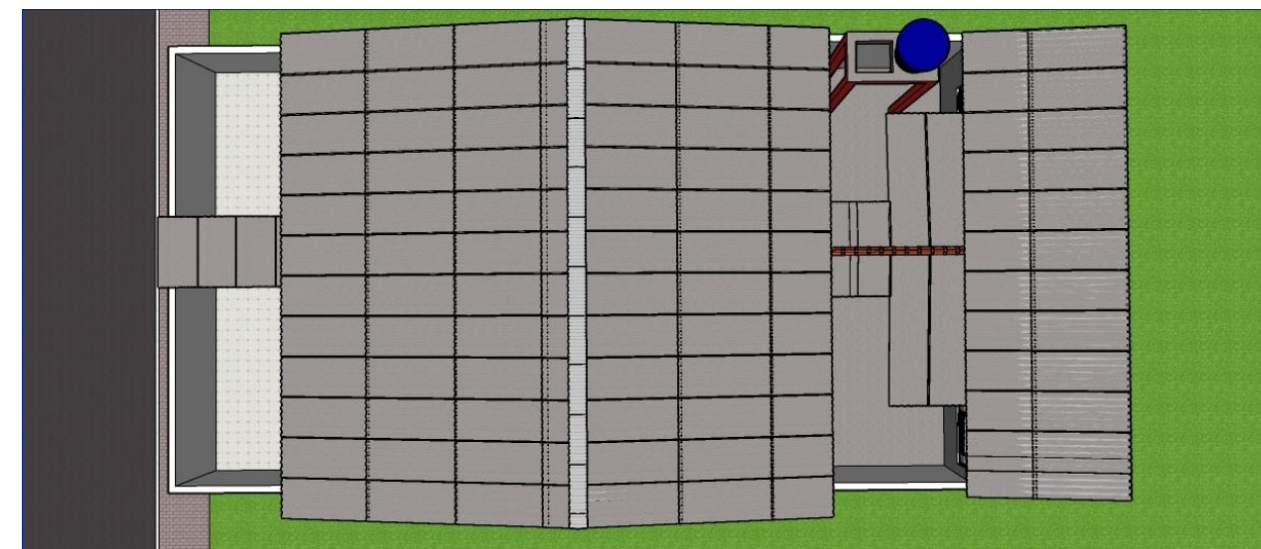


REMOÇÃO DAS TERÇAS, MANTENDO MADEIRAMENTO DOS BEIRAIS

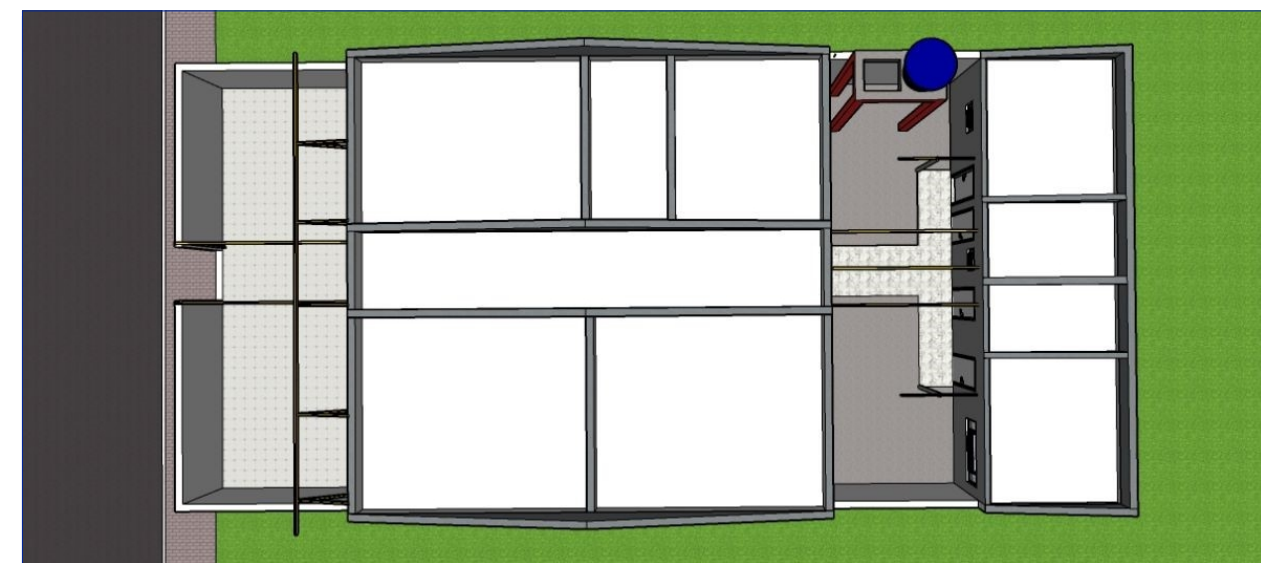



INSTALAÇÃO DE MANTA TÉRMICA

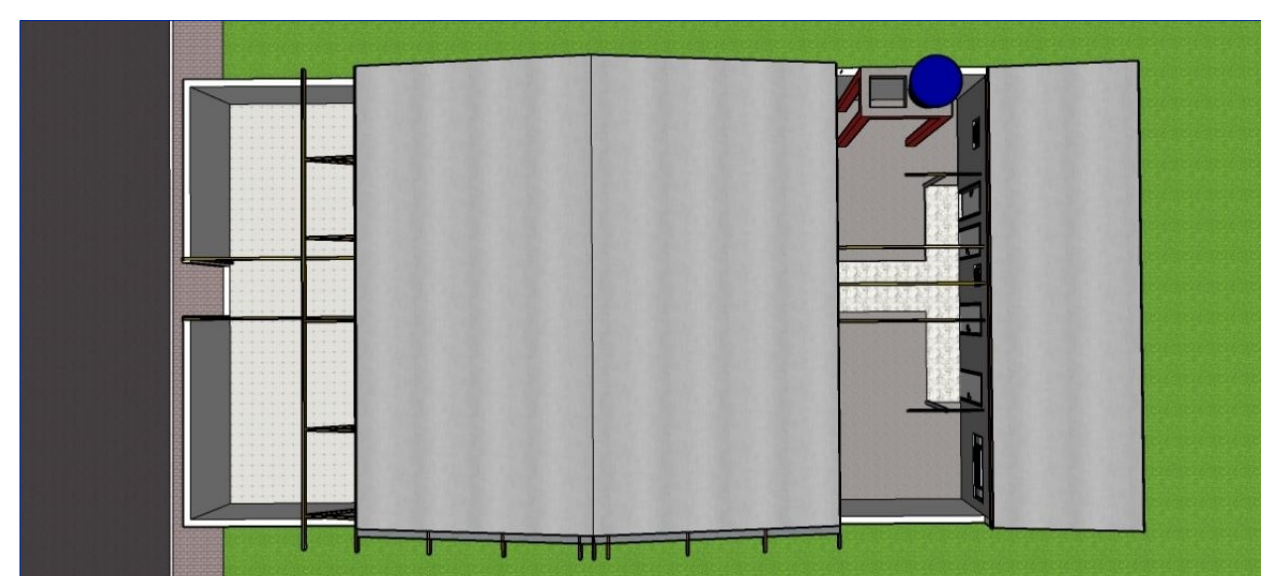

REMOÇÃO E RECOLOCAÇÃO DE 100% DO TELHADO.

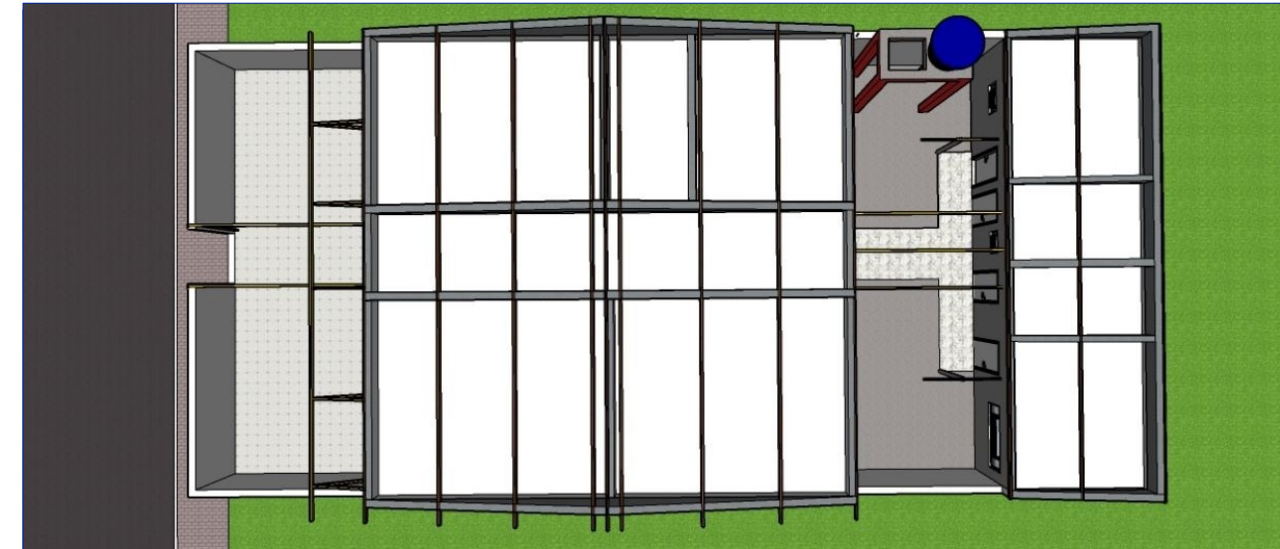

REMOÇÃO E RECOLOCAÇÃO DE 100% DO FORRO.

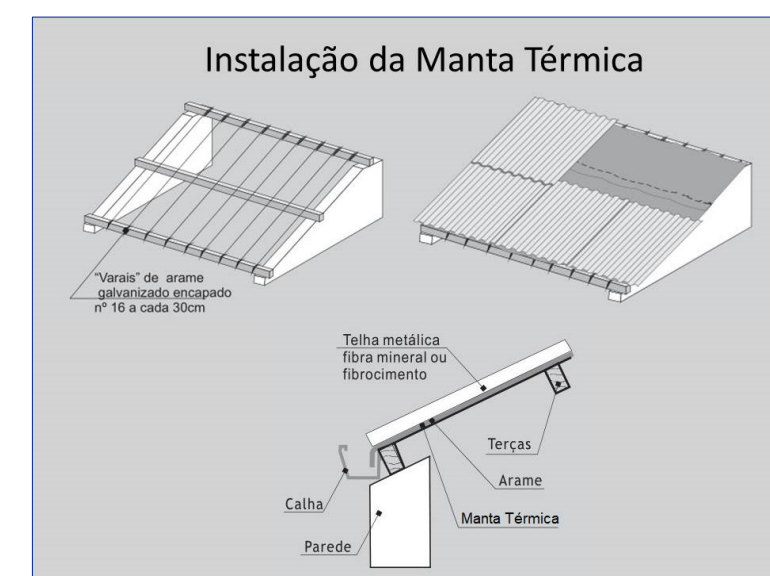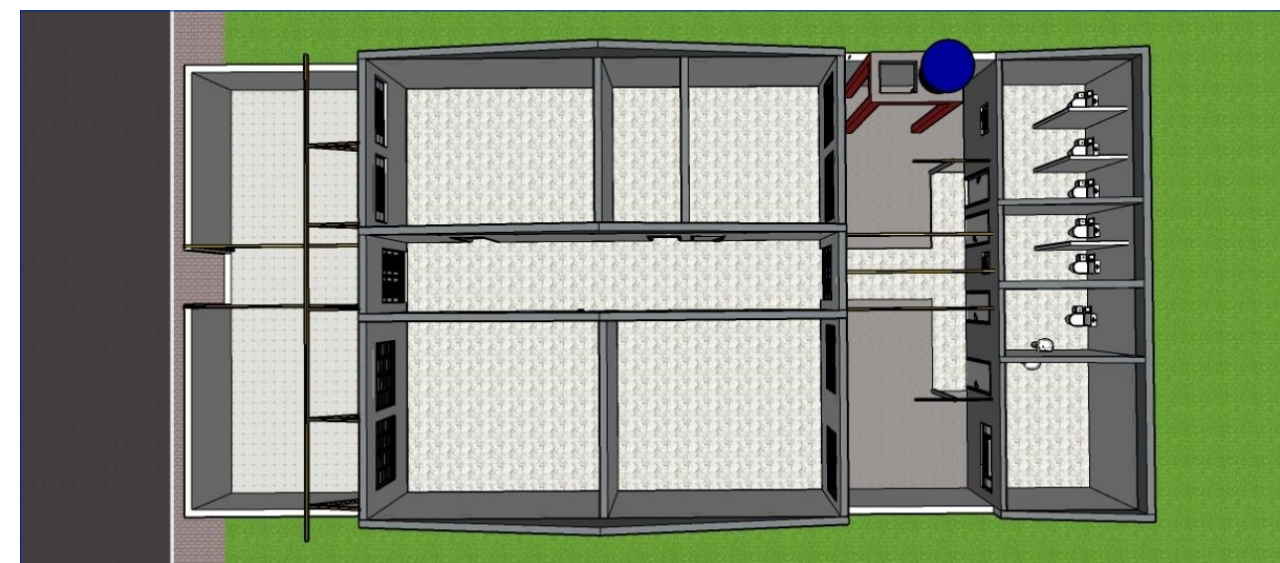

ASSUNTO: REFORMA DA COBERTURA - CRAS - JD. PAULISTANO	ESC: INDICADA
LOCAL: AV JESUS ALVES DA COSTA, Nº 568 - JD. PAULISTANO - REGISTRO/SP	DATA: AGOSTO/2023
DIRETORIA GERAL DE PLANEJAMENTO URBANO E OBRAS Rua José Antonio de Campos, 250 - Centro - Registro/SP	REVISÃO: MARCOS KOYAMA
	DES.: FÁBIO EIROZ

